



交通規制概要図

断面図


現況

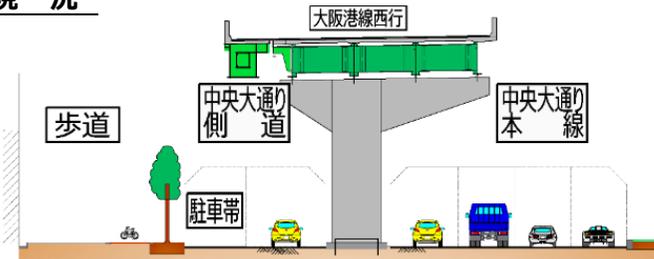


工事期間中 (昼間)

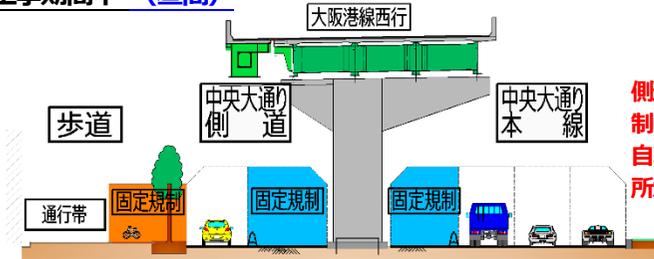

側道規制時 (夜間)

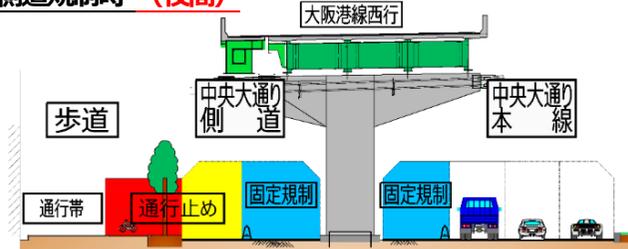


本線規制時 (夜間)

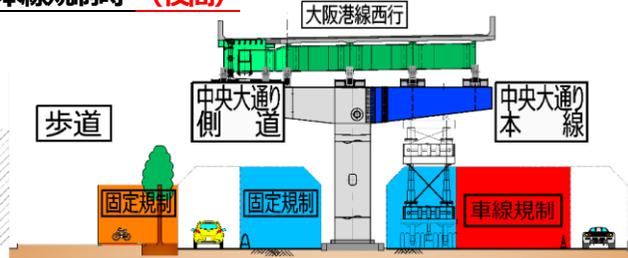


凡例		
	: 昼夜 車道固定規制区間	規制時間: 24時間
	: 昼夜 歩道固定規制区間	規制時間: 24時間
	: 夜間 規制・通行止め区間	規制時間: 22:00~翌6:00

平面図

【令和3年2月~令和4年3月頃: 主になにわ筋~あみだ池筋間】

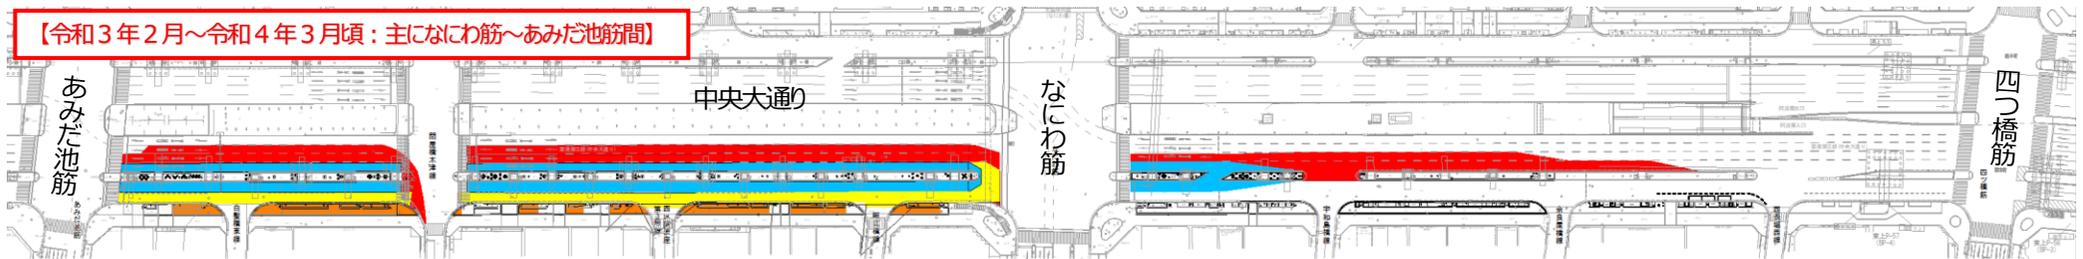

【令和4年3月頃~令和7年4月頃: 四つ橋筋~あみだ池筋間】

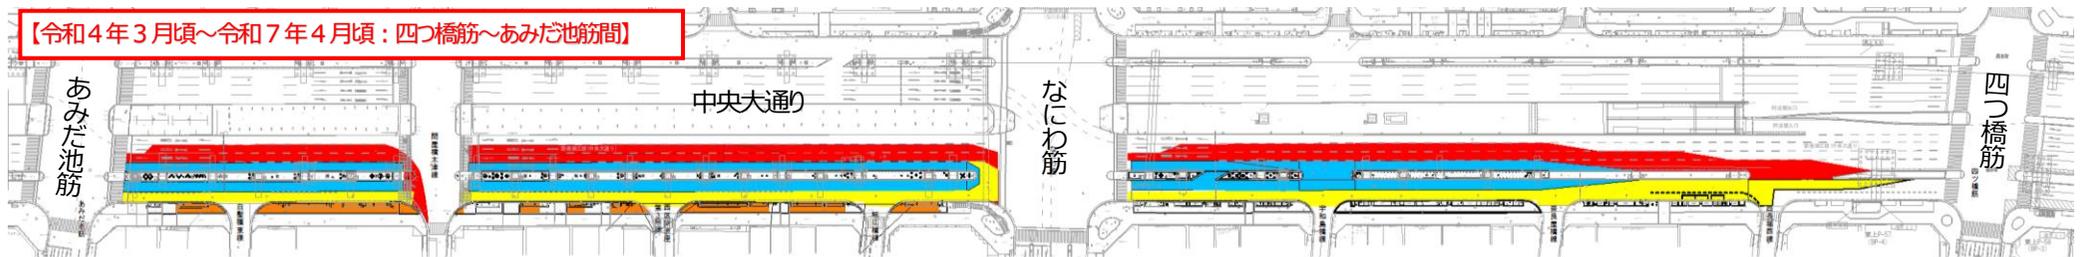

※平面図及び断面図は規制の一例として範囲は最大を示しています。また警察協議などによって規制範囲を変更することがありますのでご了承くださいませようお願いします。