


既設点検台車



新設点検台車

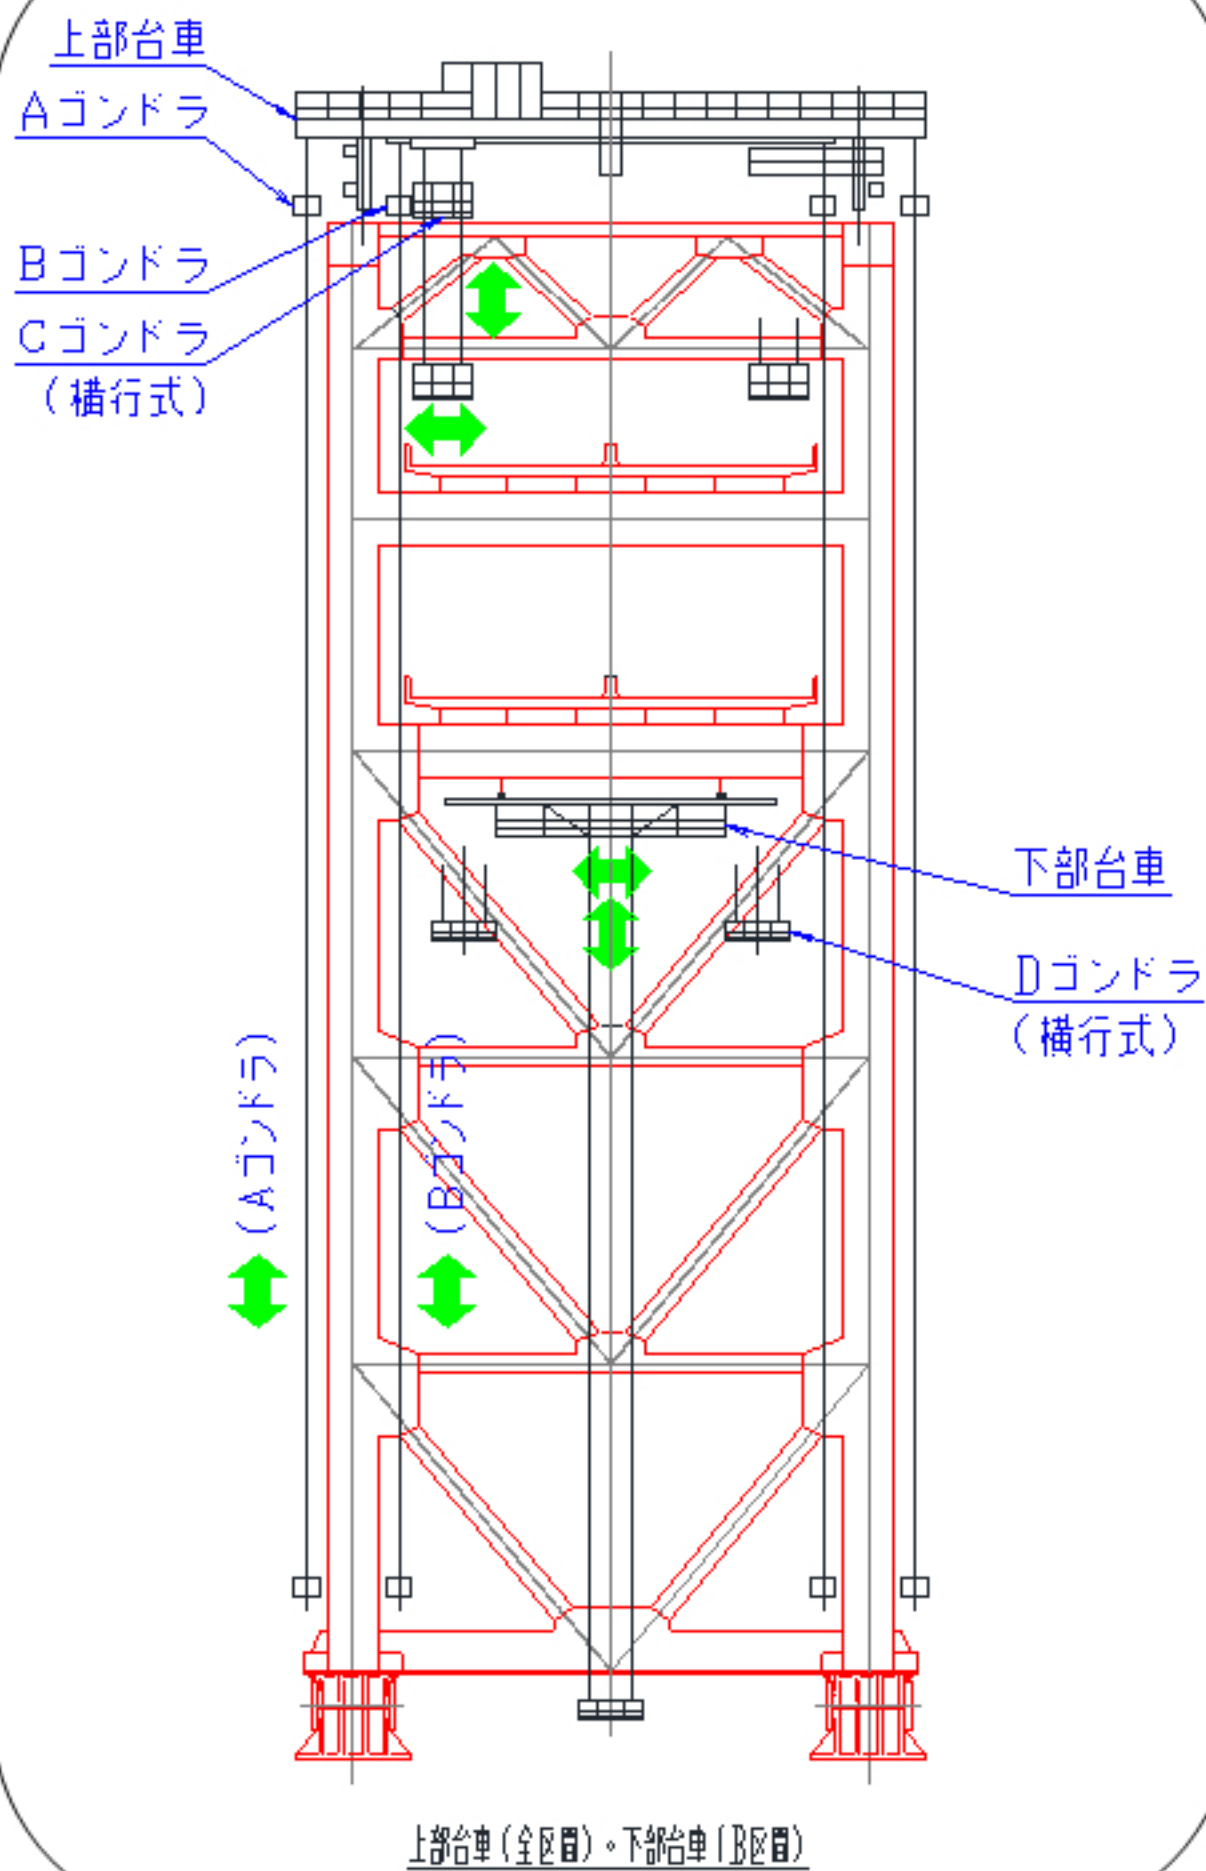