


進捗状況(2023年3月)

① 開削トンネル施工中の土留壁の変位を抑えるため、突っ張り棒の役割をする盛替梁を設置中。



盛替梁設置中

盛替梁設置用 腹起し※
※2023年1月分でご紹介済




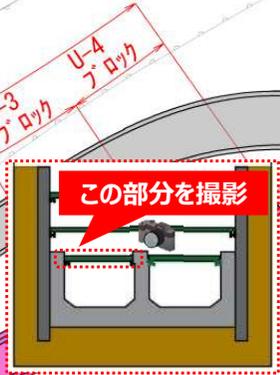


② 地中連続壁の施工中
(写真: 芯材を建込むための架台を設置している様子)



架台設置中

建込んだ芯材

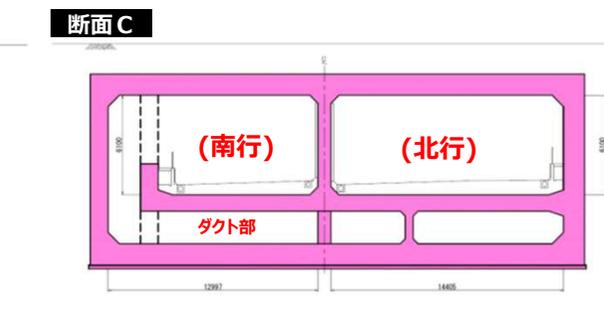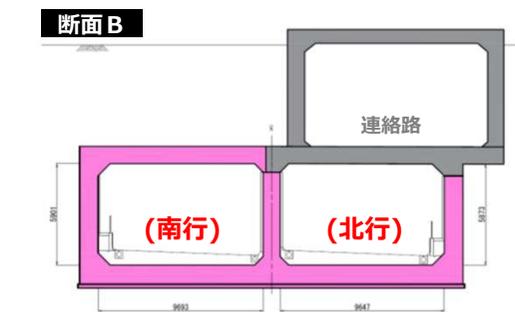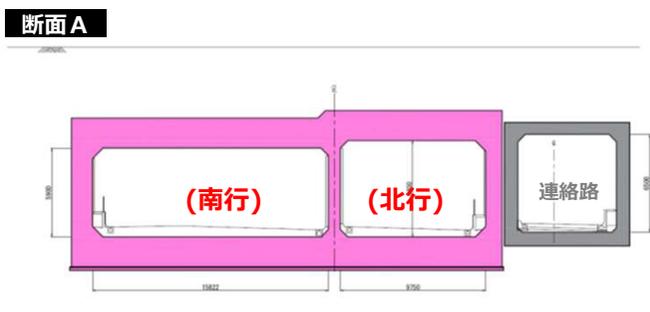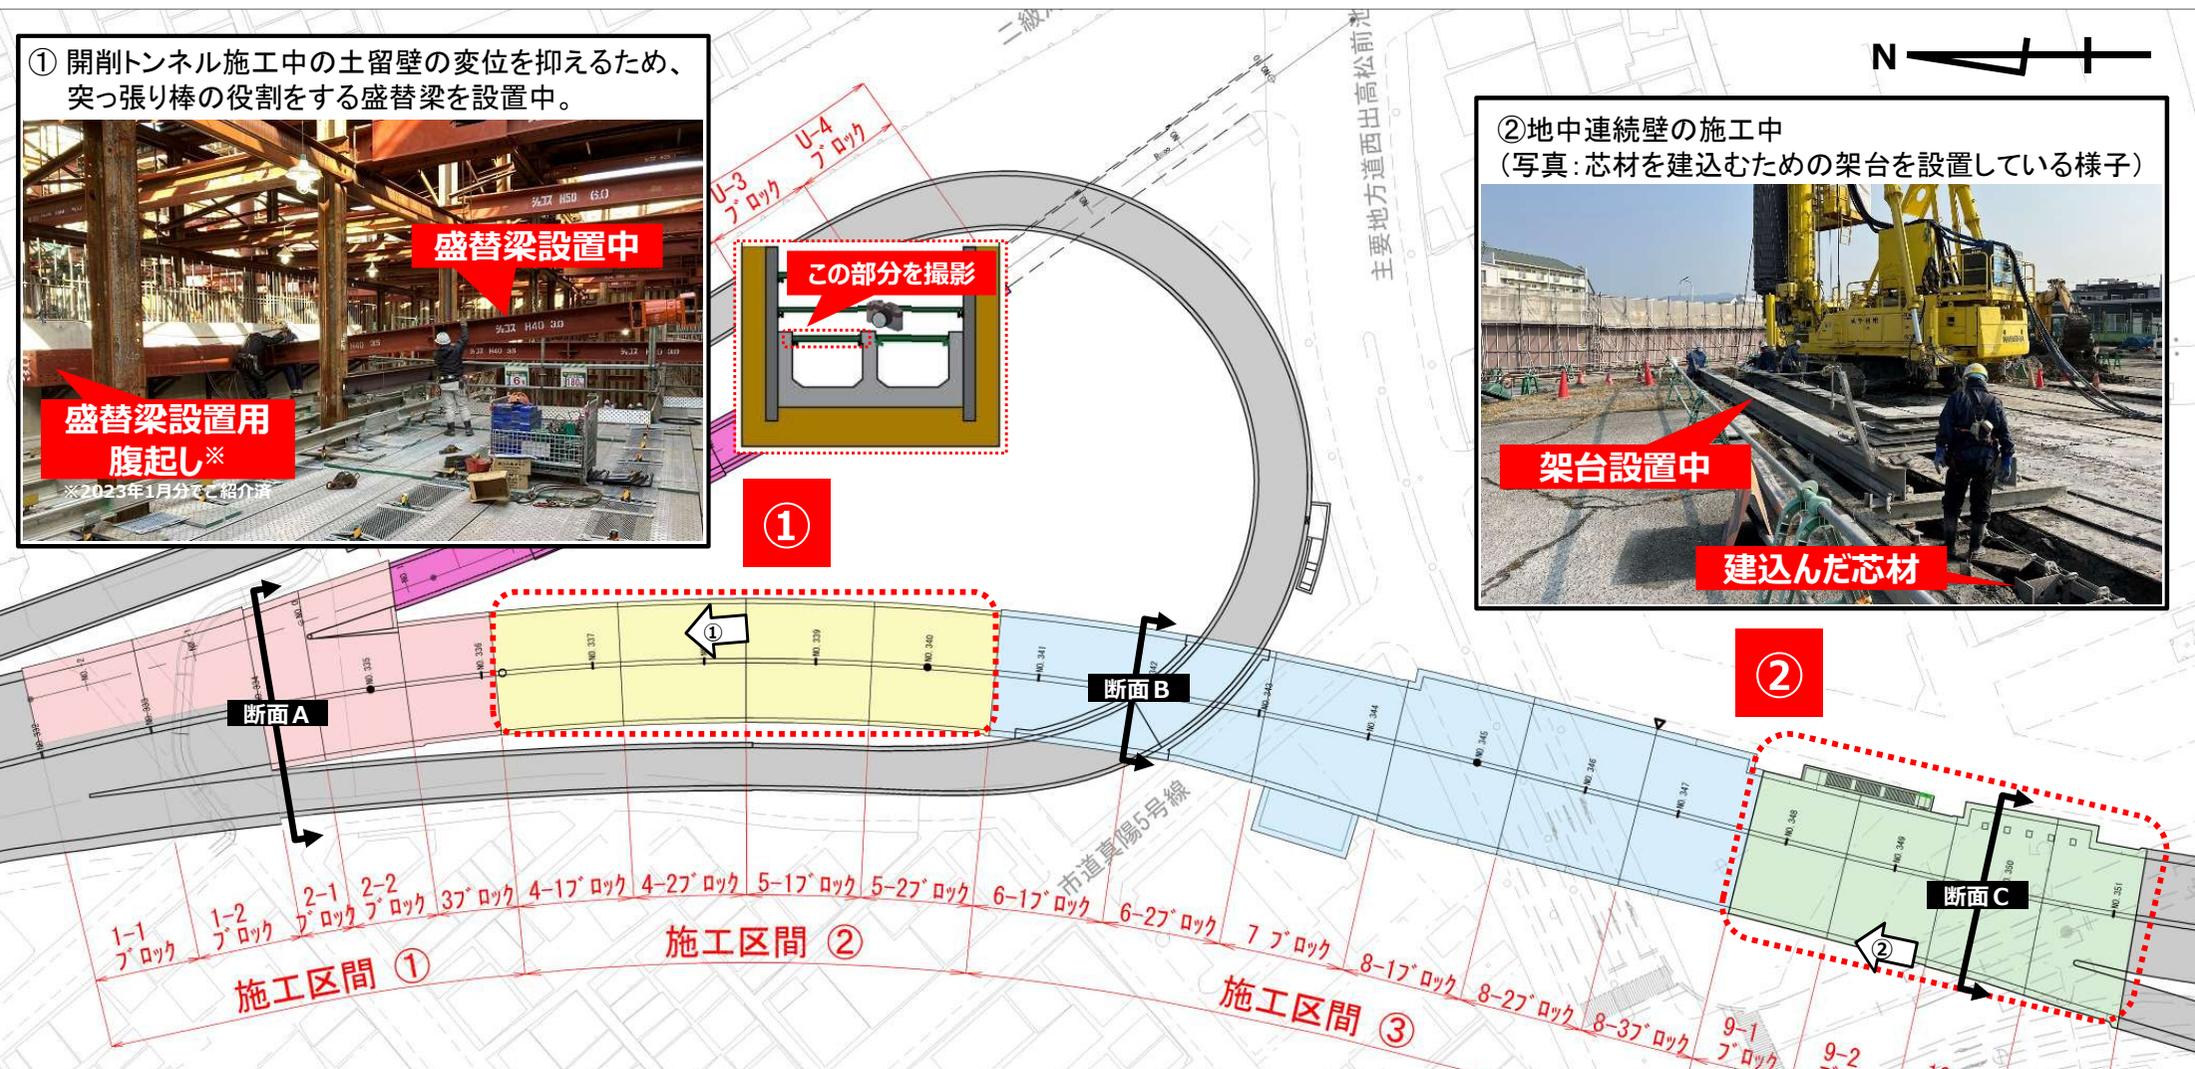

※図面の寸法等については現時点のものであり、今後変更となる可能性があります。