



# 進捗状況(2022年5月)

①橋脚工事の支障となる中央分離帯の植樹移植を実施しています。(PPE-6付近)

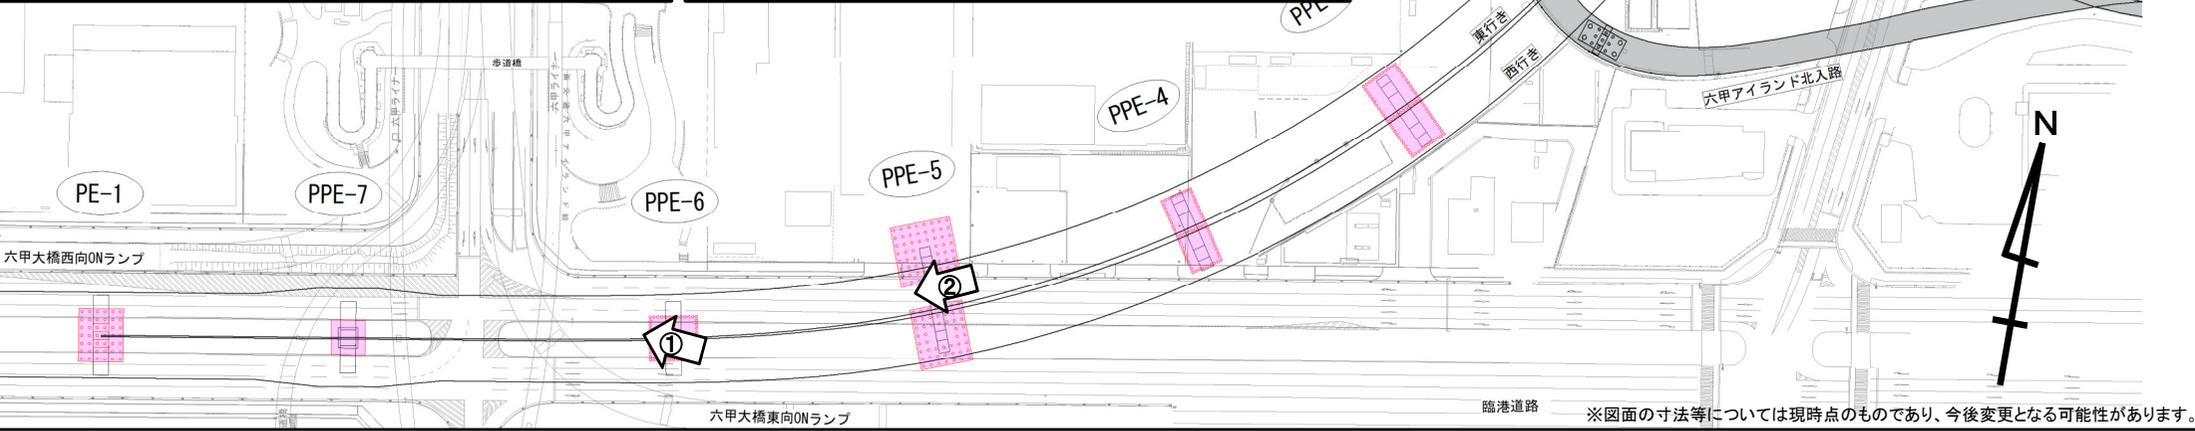

②橋脚の基礎と抵触する雨水管の移設工事を実施しています。(PPE-5付近)

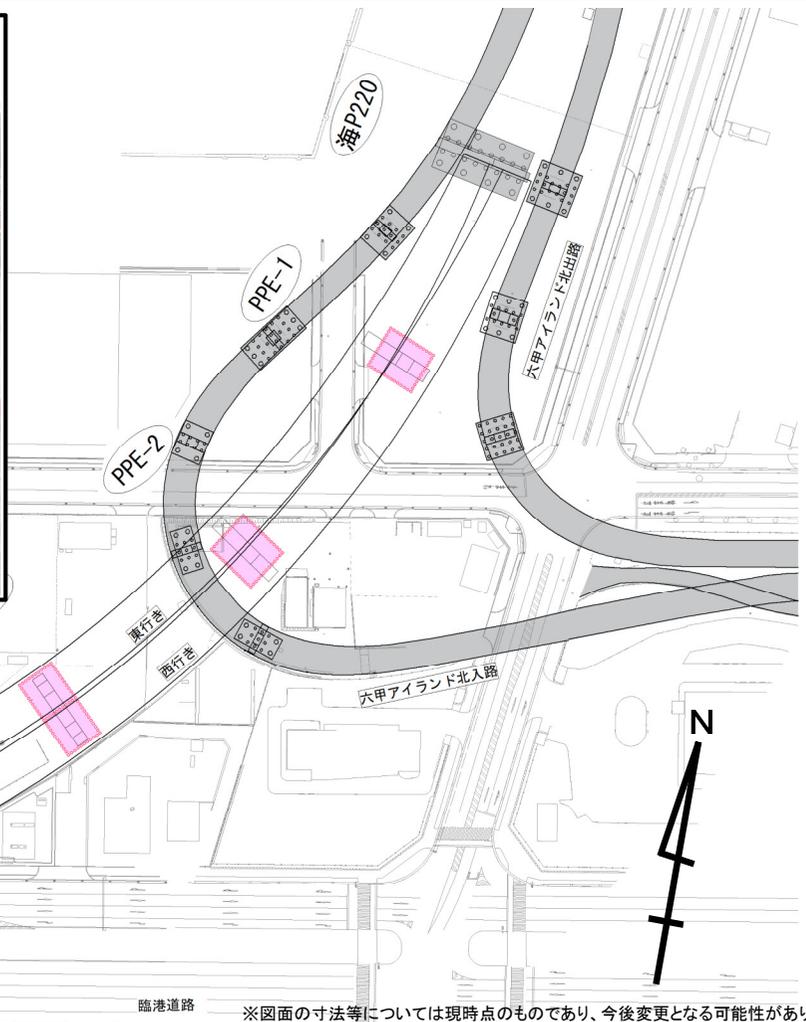

※図面の寸法等については現時点のものであり、今後変更となる可能性があります。

縦断図(西行)

