



進捗状況(2022年8月)

① 工事施工ヤード確保のため、既存道路の縁石を撤去しています。(PE-1付近)

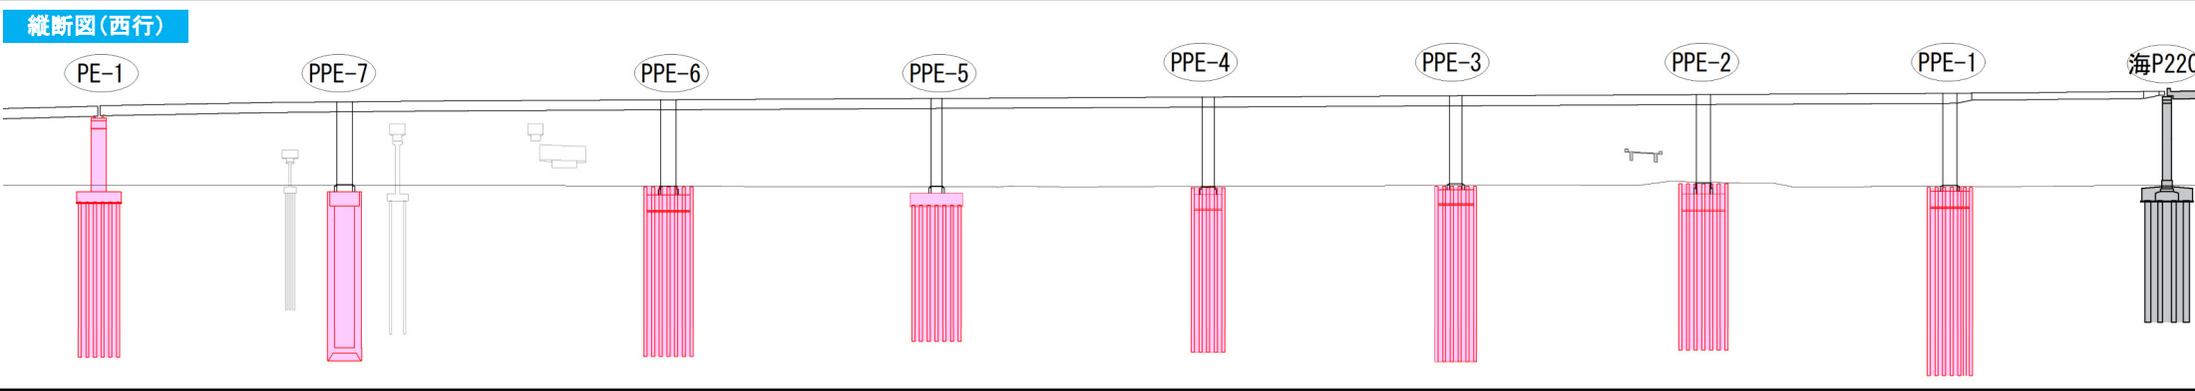

② 中央分離帯(植樹帯)の樹木や縁石等の撤去が完了し、工事施工ヤードが完成。(PPE-7付近)

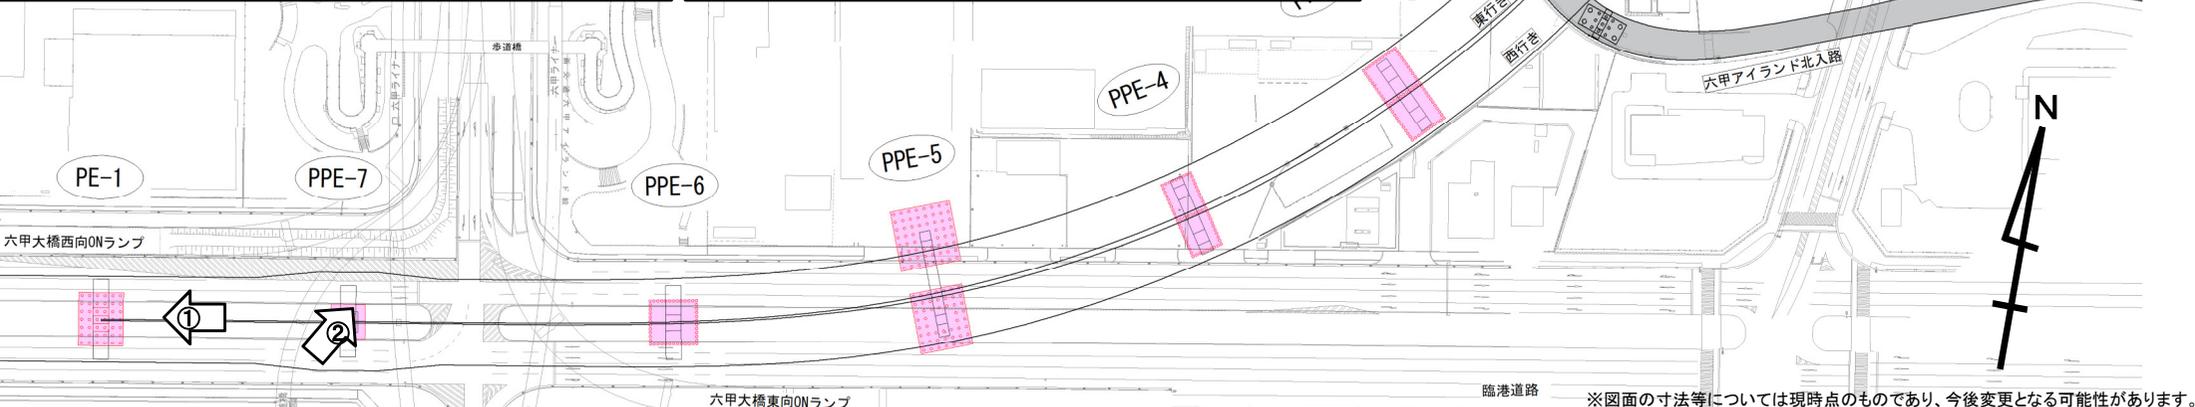

※図面の寸法等については現時点のものであり、今後変更となる可能性があります。