



進捗状況(2022年12月)


①高速道路橋脚の基礎工事に先立ち、地中に存在する工事に支障となる礫分の事前撤去を行っています。

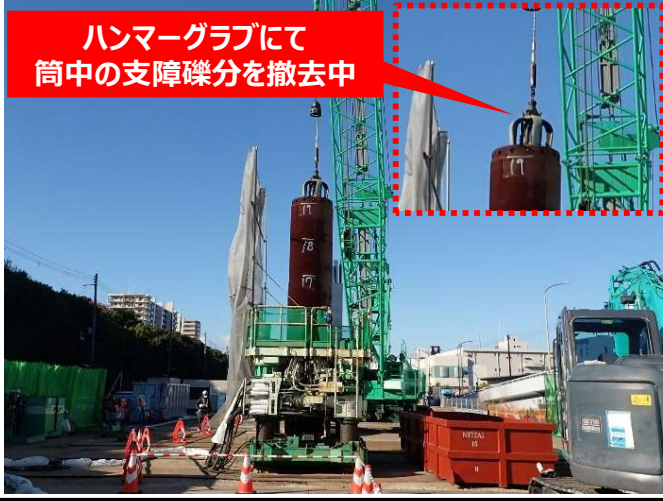

②施工ヤード確保のため、既存歩道が使用できなくなるため、う回路を設置しています。

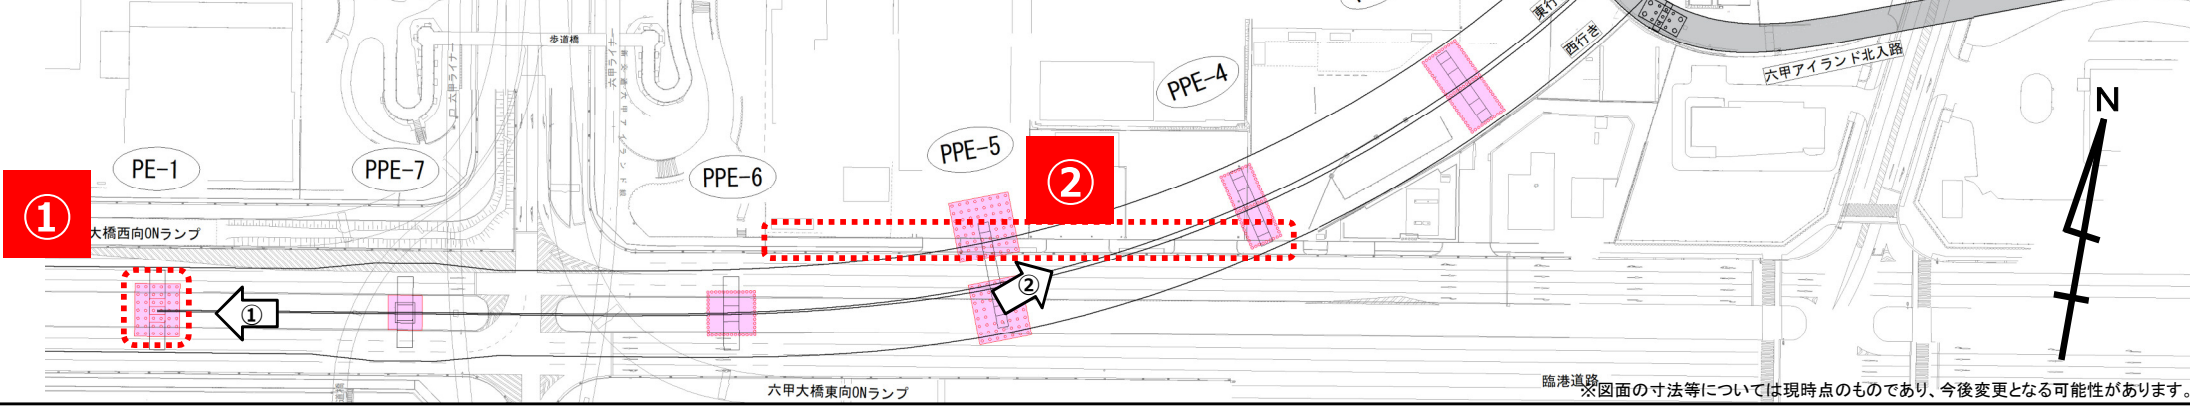

縦断面図 (西行)

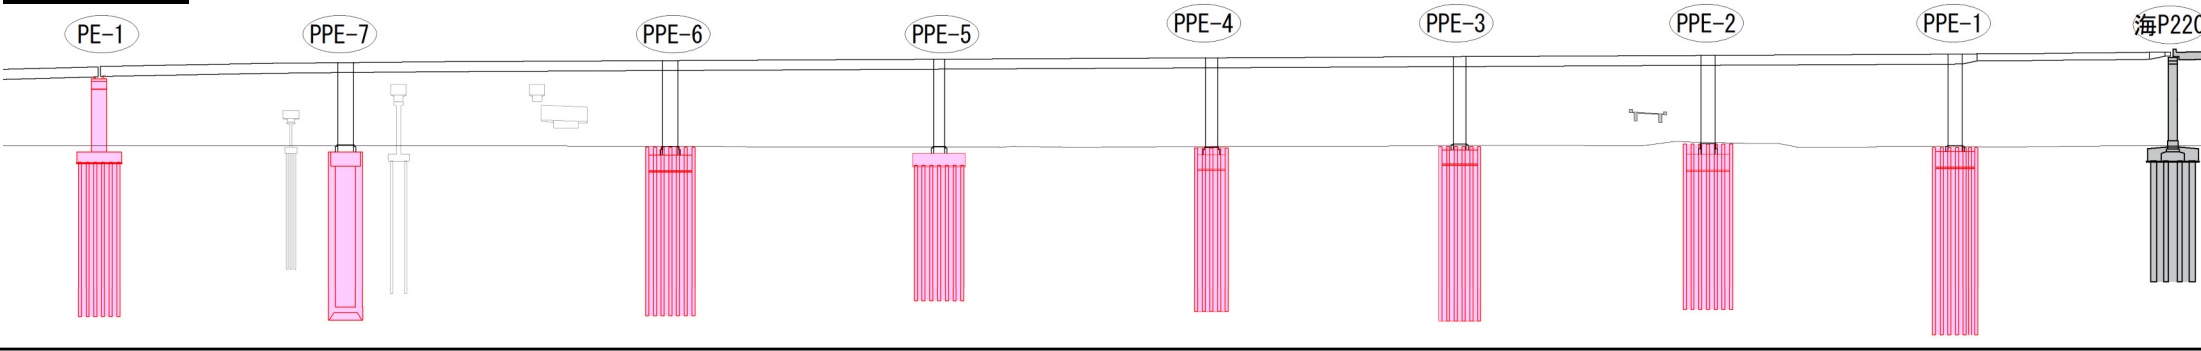

※図面の寸法等については現時点のものであり、今後変更となる可能性があります。