

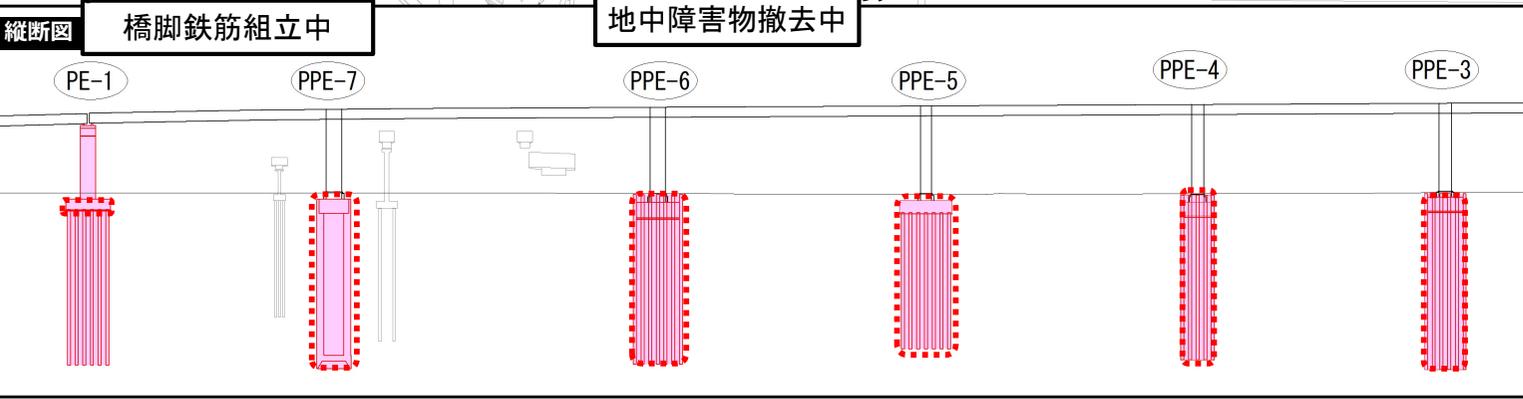


進捗状況(2024年9月)

【1】橋脚(PPE-7)ニューマチックケーソン基礎工事に
おいて、50口目の施工中。

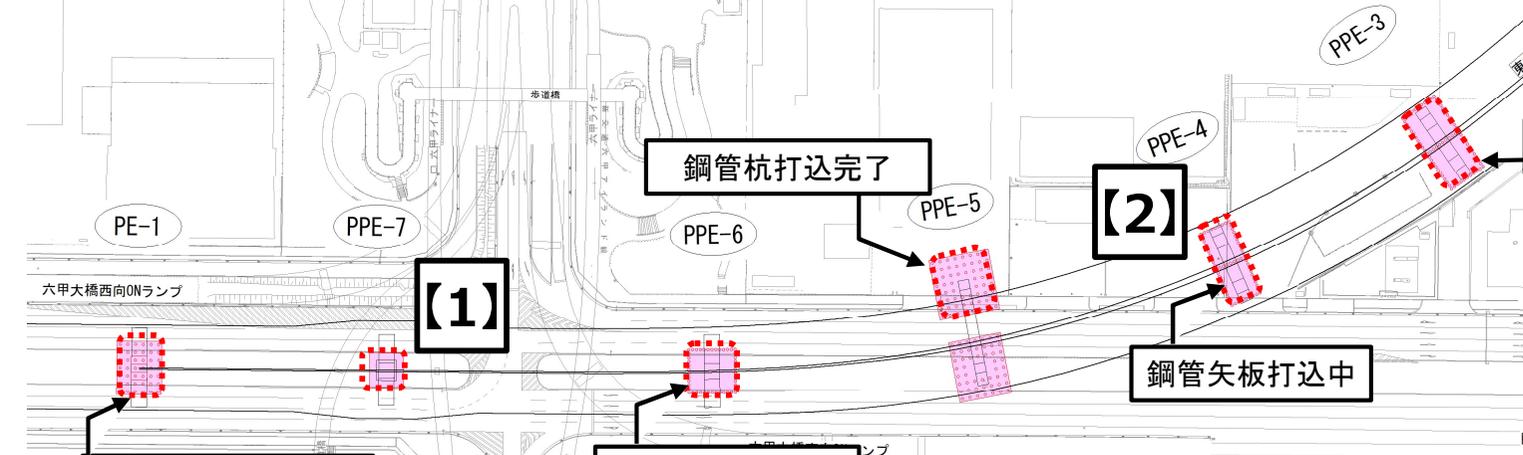

【2】橋脚(PPE-4)基礎工事に
おいて、鋼管矢板打込中。

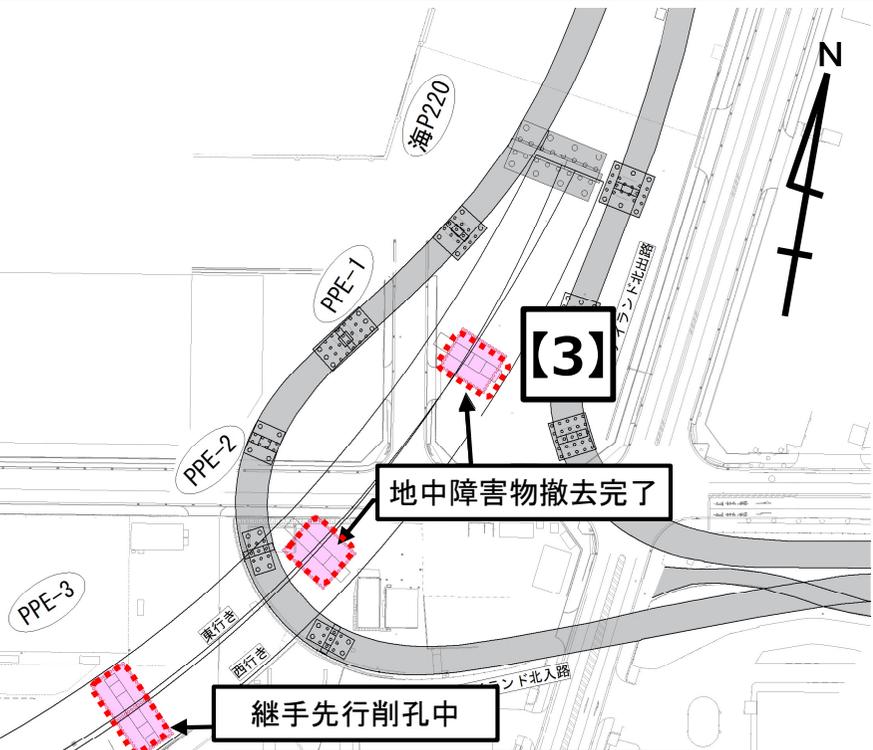

【3】橋脚(PPE-3)基礎工事に
おいて、鋼管矢板継手部の先行削孔中。



なる可能性があります。

