




進捗状況(2025年4月)

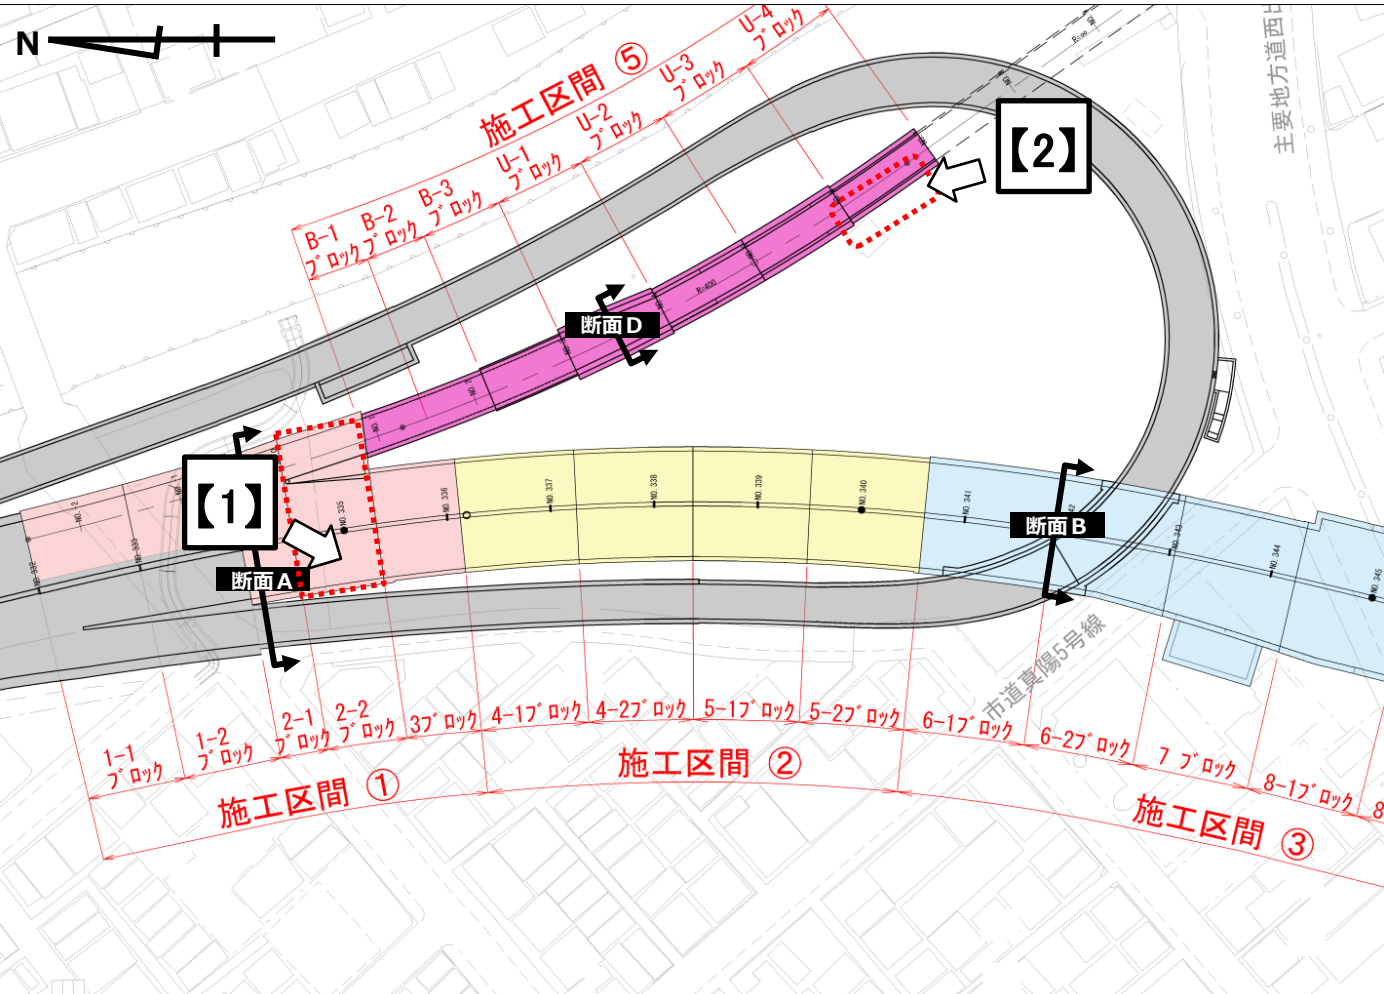

【1】施工区間① 2-2ブロック 底版コンクリート打設状況

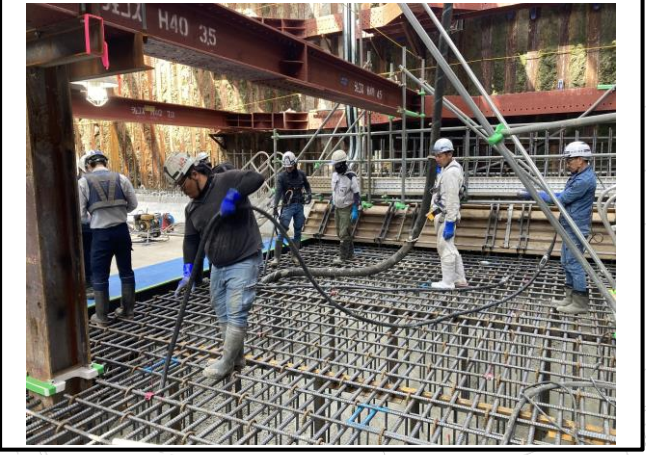

【2】施工区間⑤ U-4ブロック 側壁上部鉄筋組立状況

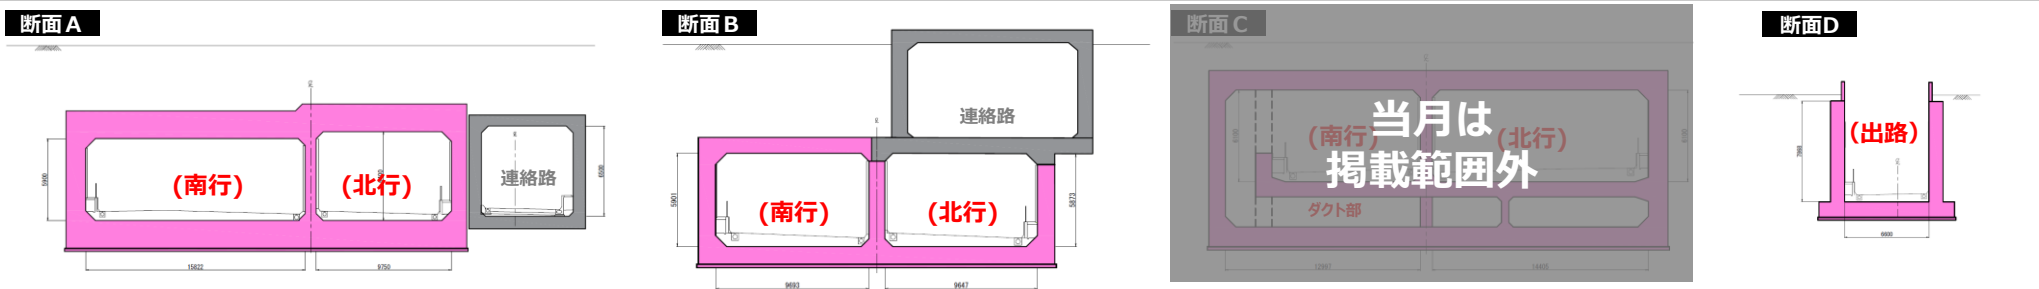

※図面の寸法等については現時点のものであり、今後変更となる可能性があります。