




進捗状況(2025年10月)

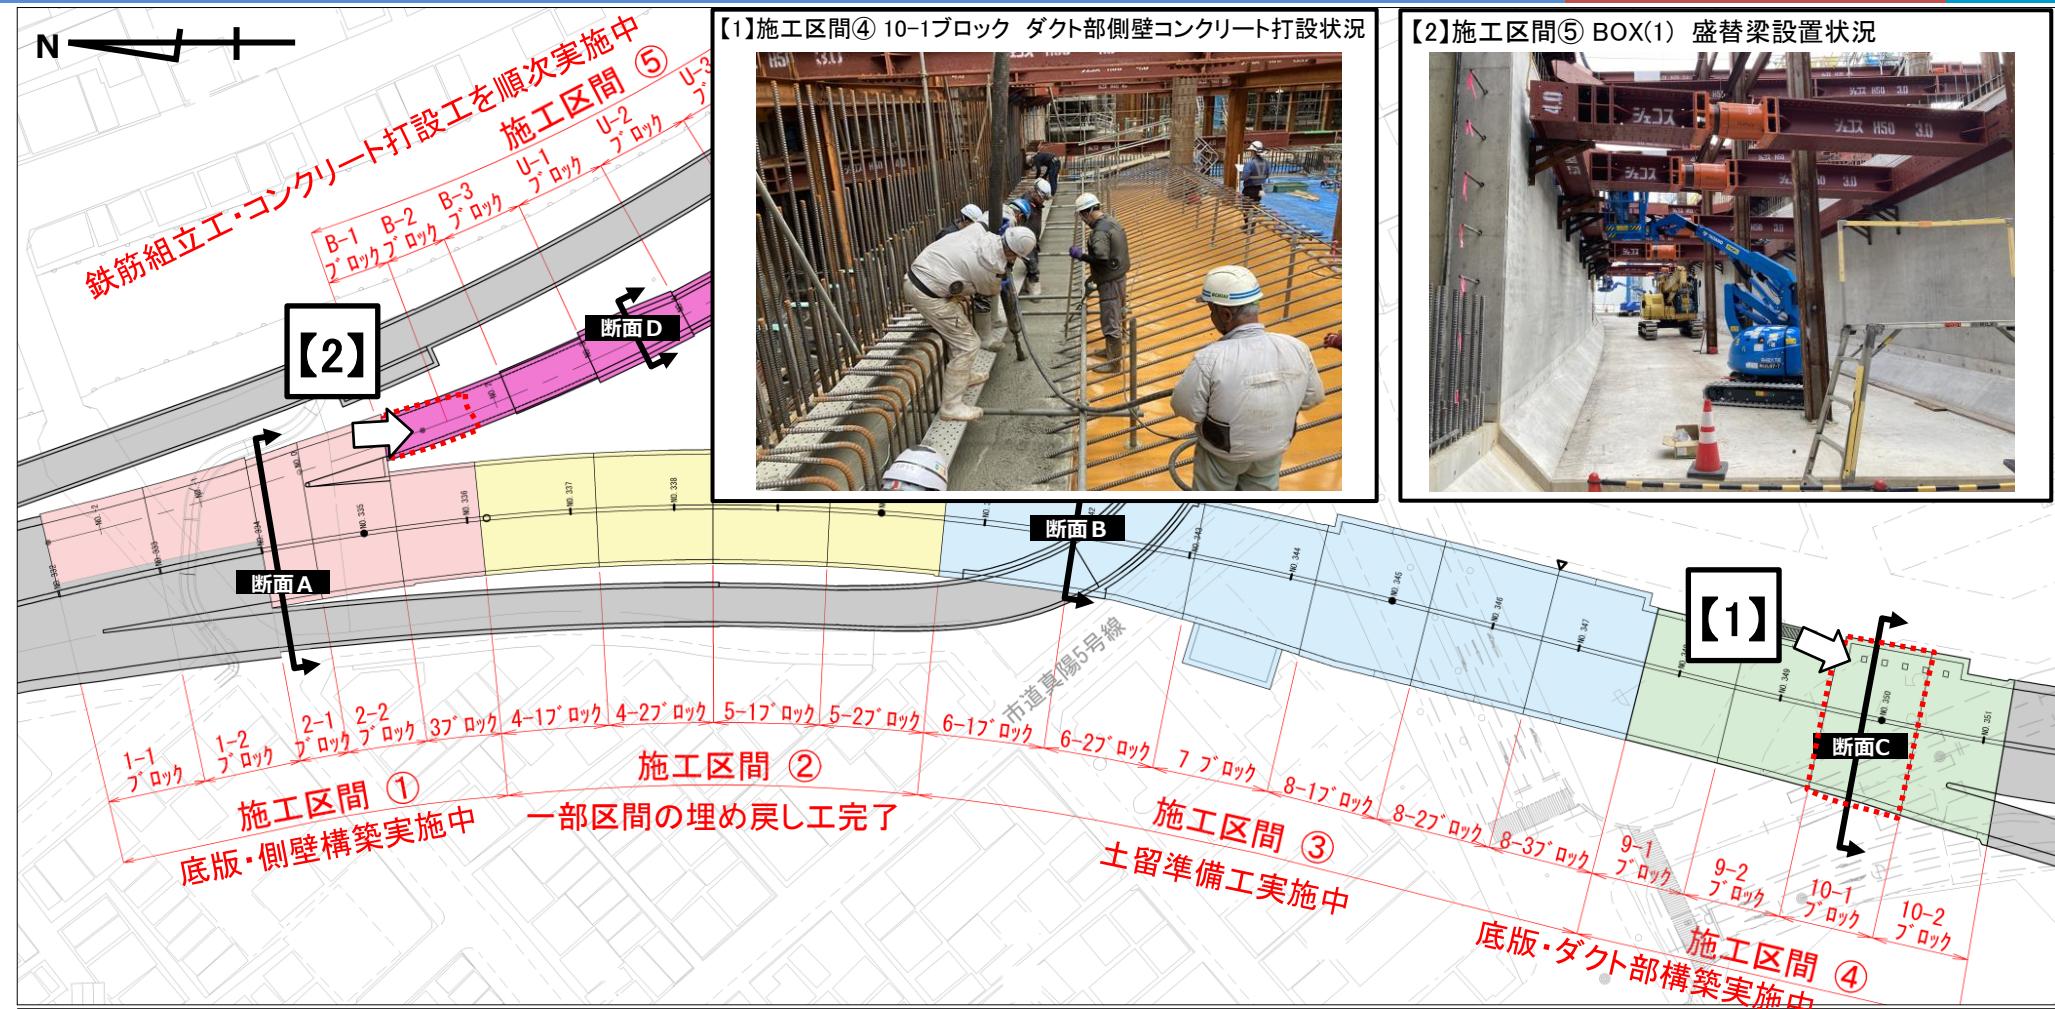


断面 A

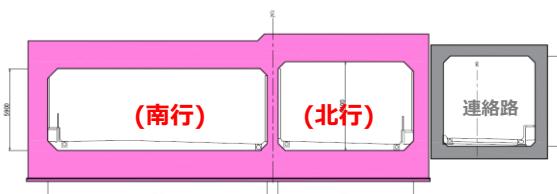


断面 B

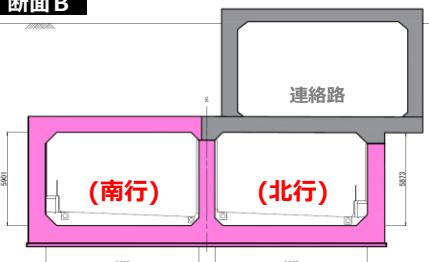

断面 C

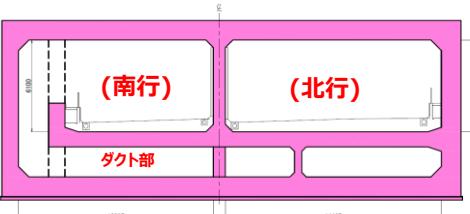

断面 D

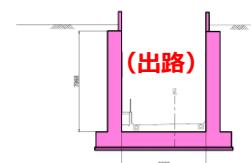

*図面の寸法等については現時点のものであり、今後変更となる可能性があります。