




進捗状況(2026年1月)

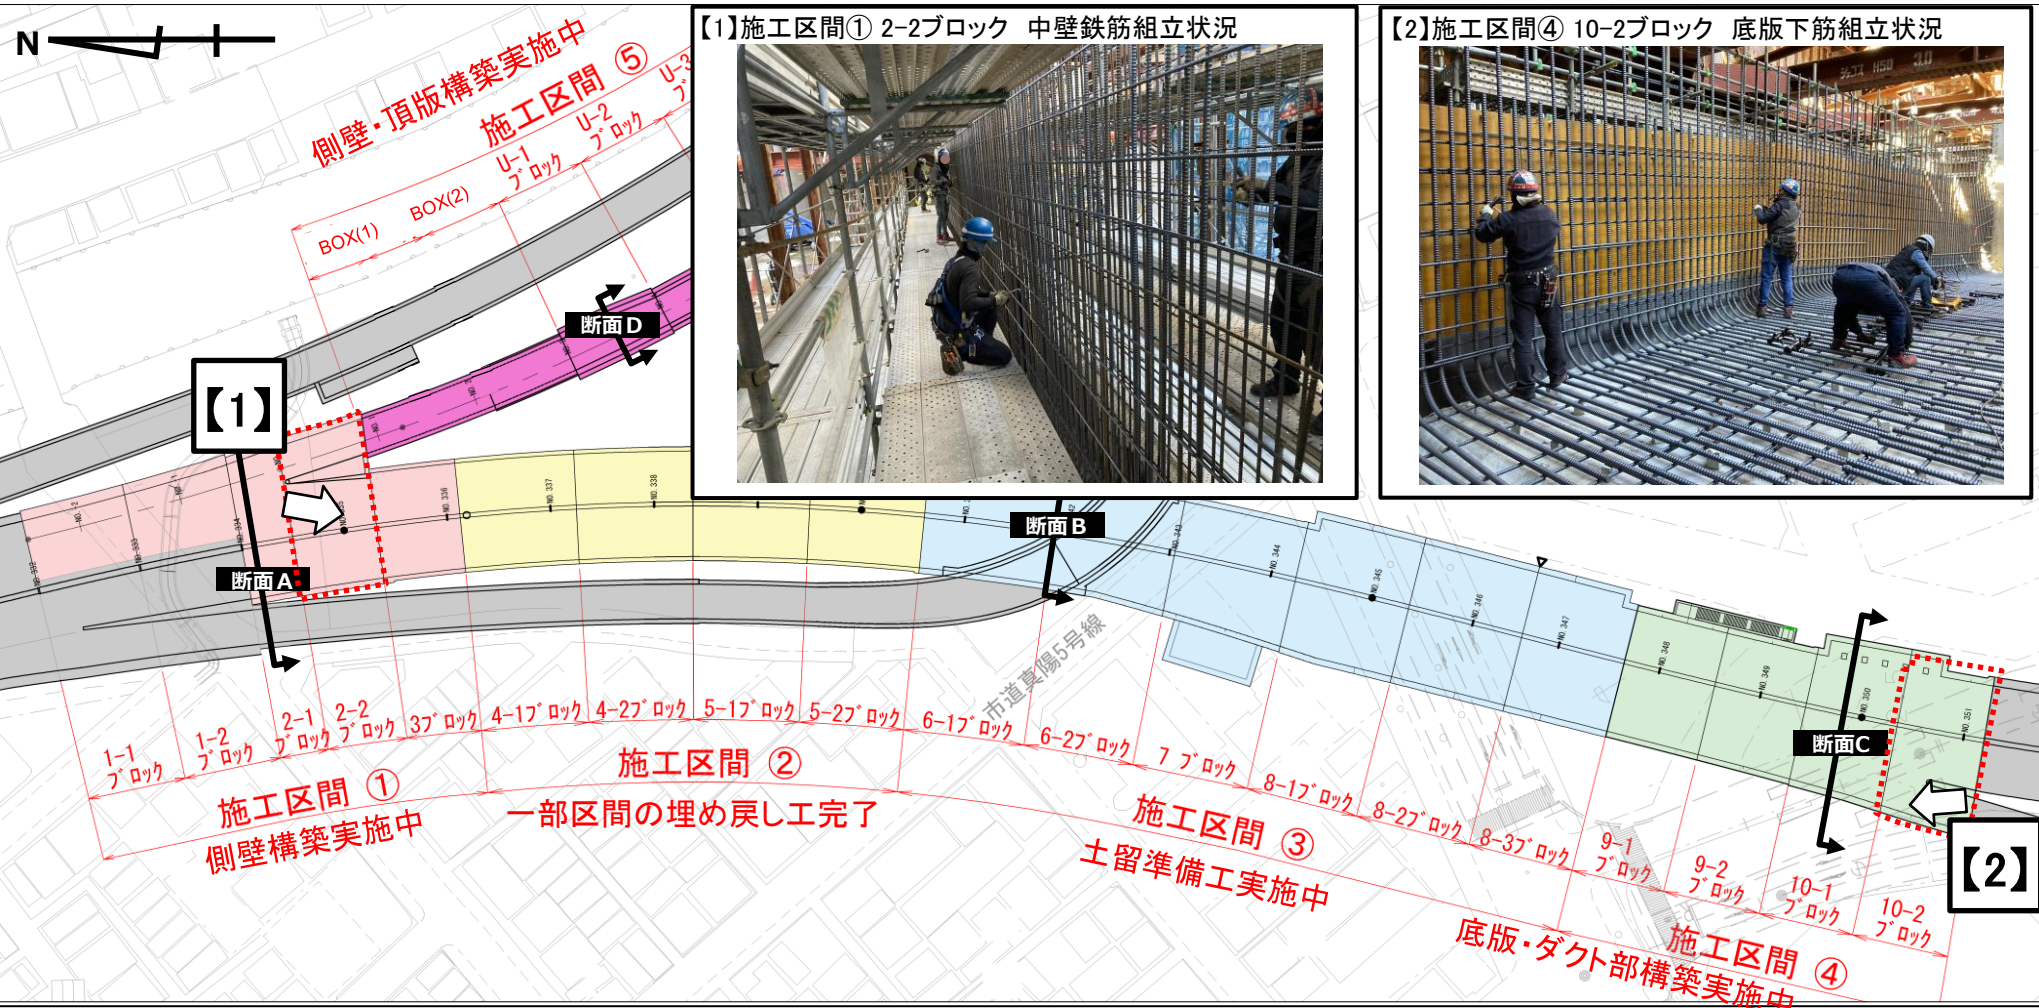

【1】施工区間① 2-2ブロック 中壁鉄筋組立状況

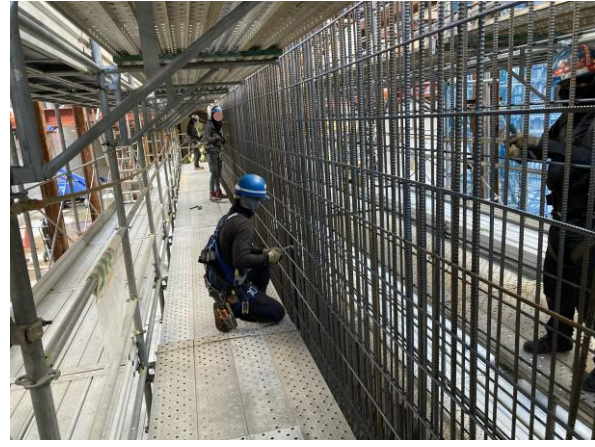

【2】施工区間④ 10-2ブロック 底版下筋組立状況

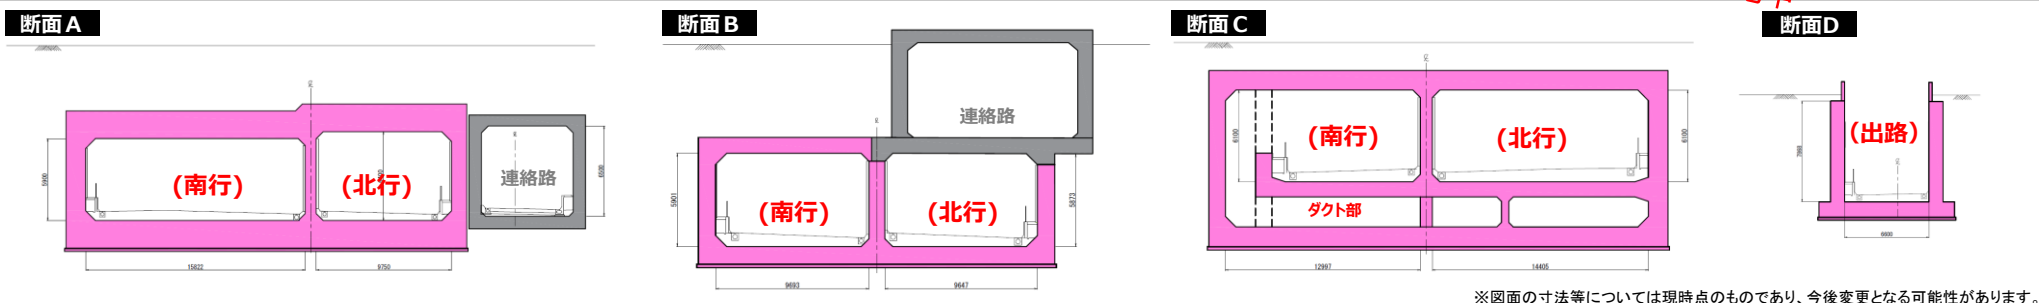

※図面の寸法等については現時点のものであり、今後変更となる可能性があります。