




進捗状況(2026年6月)

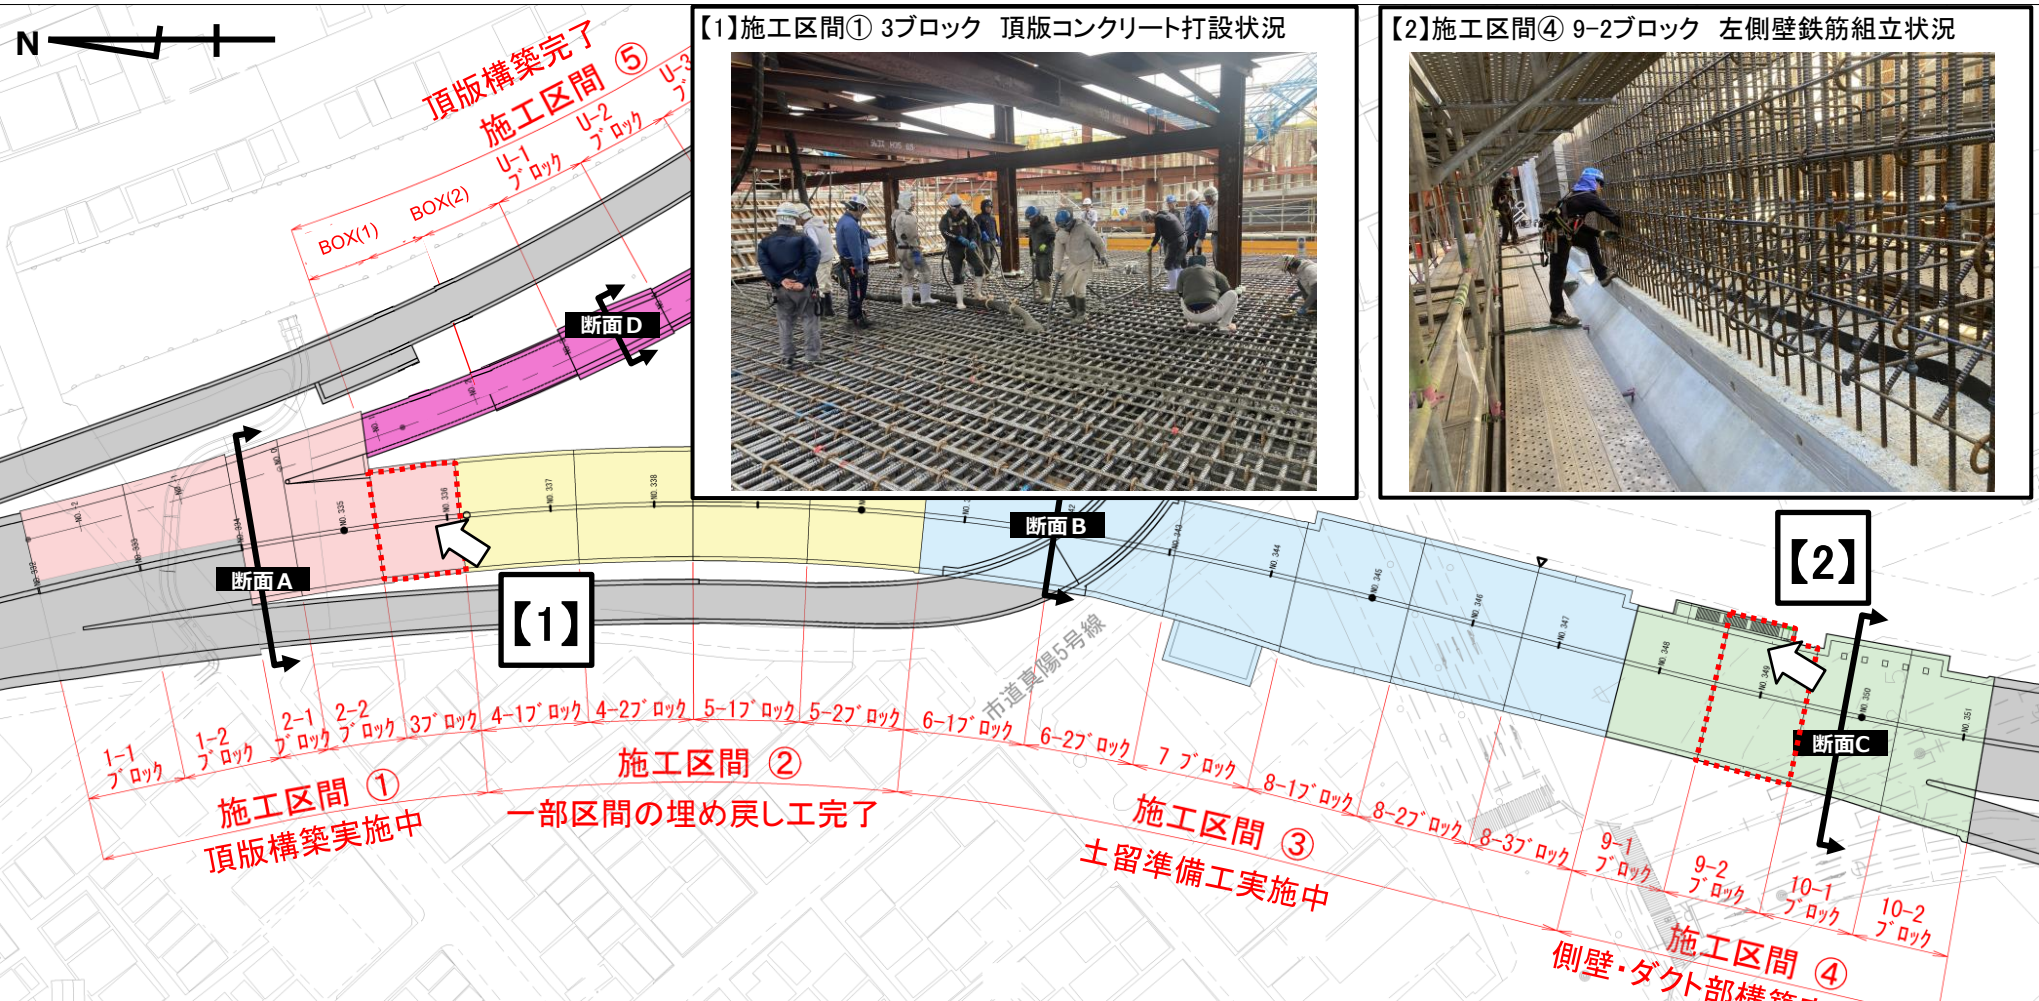

【1】施工区間① 3ブロック 頂版コンクリート打設状況



【2】施工区間④ 9-2ブロック 左側壁鉄筋組立状況

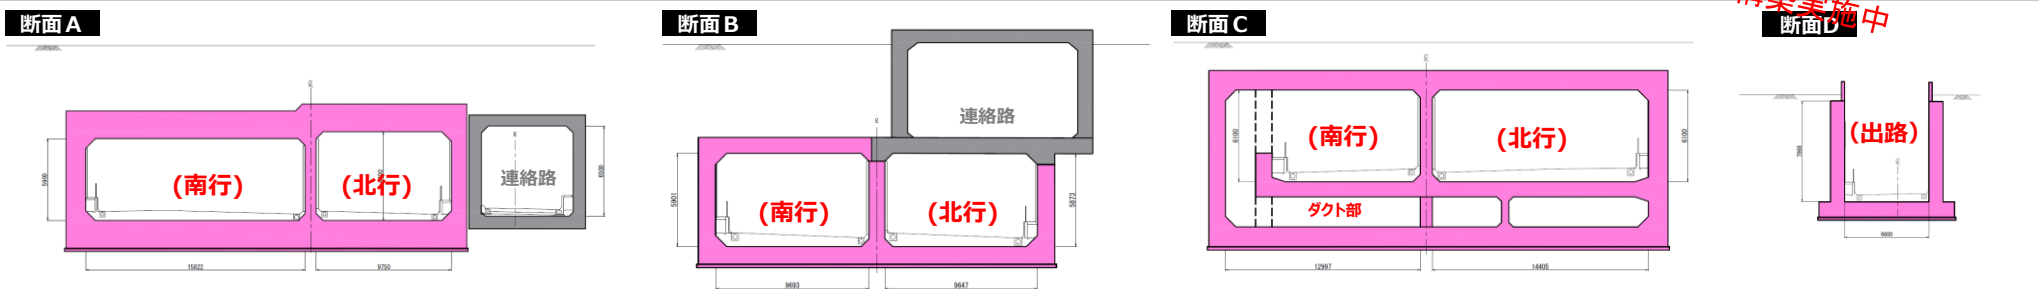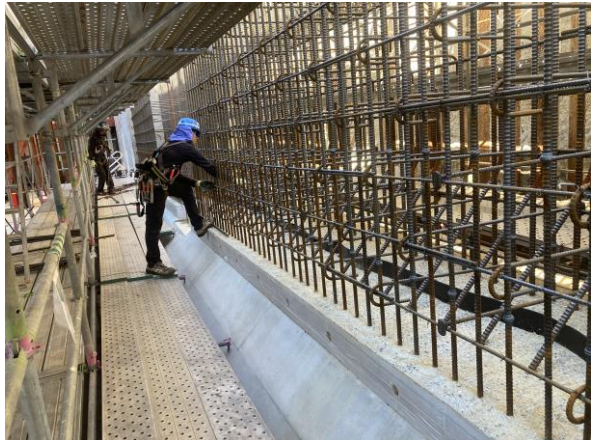

※図面の寸法等については現時点のものであり、今後変更となる可能性があります。