


# 進捗状況(2025年12月) <ドローン空撮より>

写真① PPE-5R 鋼矢板引抜完了  
PPE-5L 鋼管杭打設中  
PPE-6 繰手部先行削孔完了



写真② PPE-3 頂版鉄筋構築中  
PPE-4 頂版コンクリート打設完了

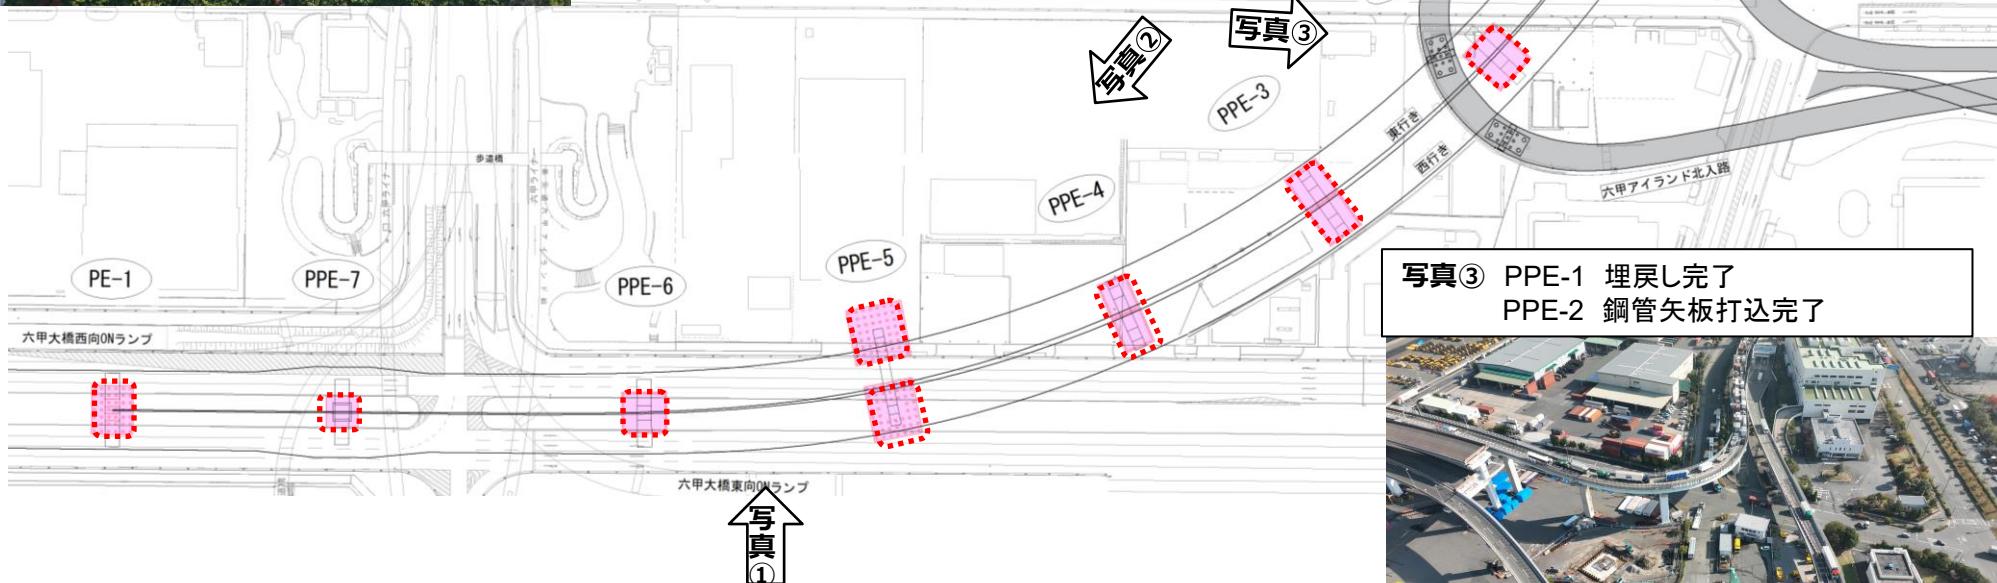

写真③ PPE-1 埋戻し完了  
PPE-2 鋼管矢板打込完了



※図面の寸法等については現時点のものであり、  
今後変更となる可能性があります。