


進捗状況(2026年3月) <ドローン空撮より>

写真① PPE-5R 鋼矢板引抜完了
PPE-5L 鋼管杭打設中
PPE-6 鋼管矢板打込中



写真② PPE-3 頂板コンクリート打設完了
PPE-4 埋戻し完了

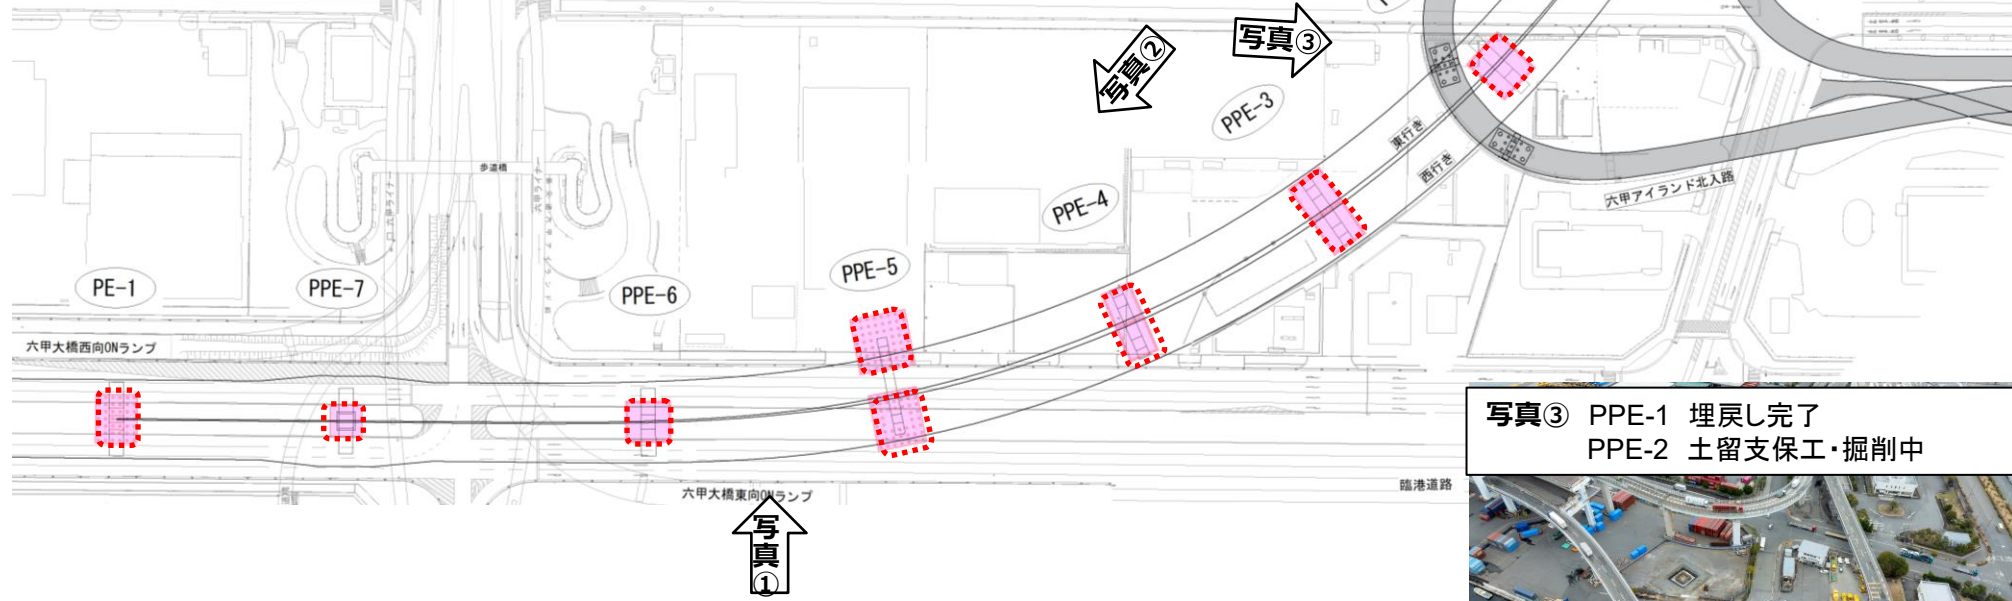

写真③ PPE-1 埋戻し完了
PPE-2 土留支保工・掘削中



※図面の寸法等については現時点のものであり、今後変更となる可能性があります。