

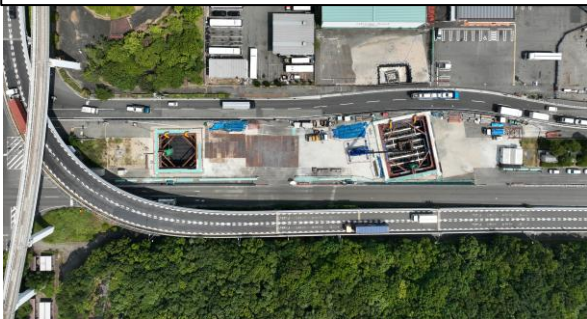


進捗状況(2026年8月) <ドローン空撮より>

写真① PPE-5R 鋼矢板引抜完了
PPE-5L 頂版鉄筋構築中
PPE-6 アンカーフレーム設置中

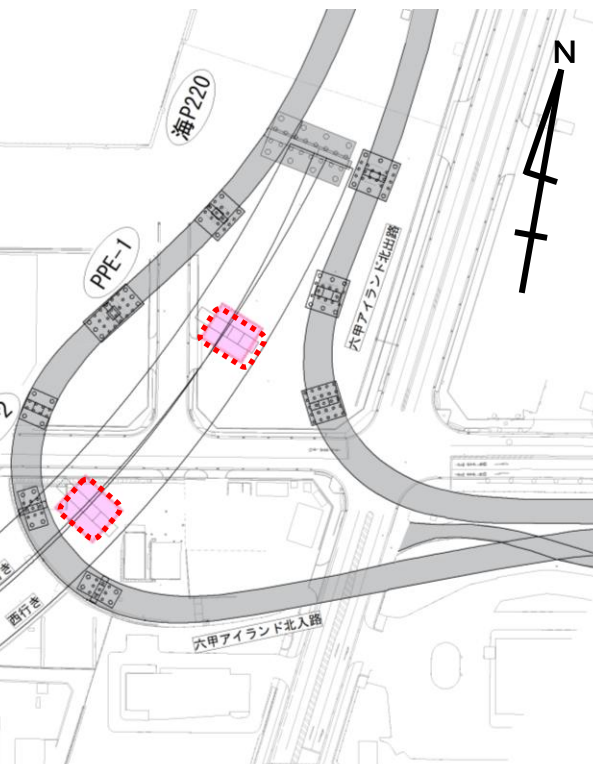

写真② PPE-3 埋戻し完了
PPE-4 鋼製橋脚地組中

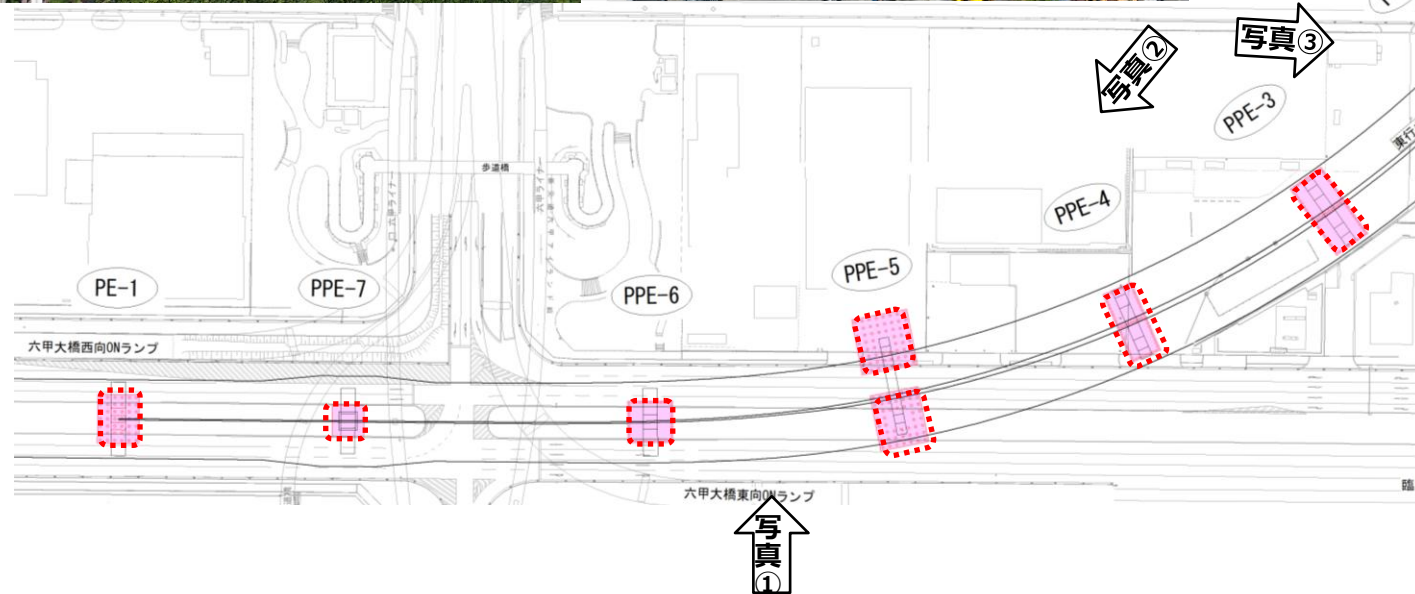

写真③ PPE-1 鋼製橋脚地組中
PPE-2 頂版コンクリート打設完了



※図面の寸法等については現時点のものであり、
今後変更となる可能性があります。