

進捗状況(2025年8月)


【1】橋脚工事(PE-1)において、足場設備解体完了。



【2】橋脚工事(PPE-7)において、頂版コンクリート打設完了



【3】

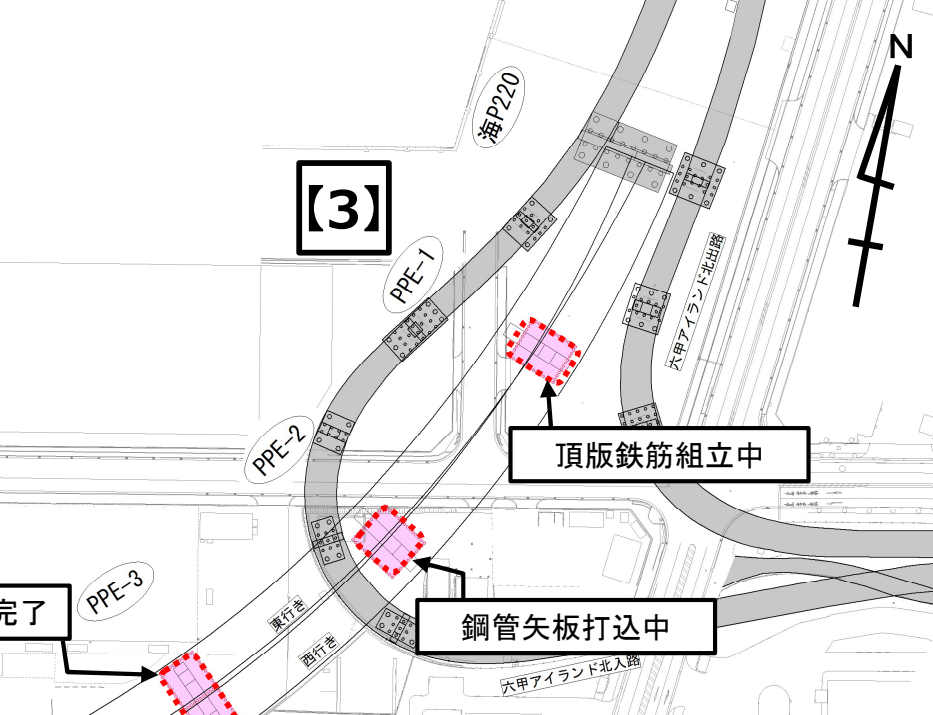

海P220

大甲アイランド北山路

大甲アイランド北入路

東行き

西行き

頂版鉄筋組立中

鋼管矢板打込中

鋼管内掘削完了

PPE-3

PPE-4

スタッド鉄筋完了

【1】

PE-1

足場解体完了

【2】

PPE-7

頂版コンクリート打設完了

PPE-6

鋼矢板引抜完了

PPE-5

地中障害物撤去一部完了


PPE-4

鋼管内掘削完了

PPE-3

スタッド鉄筋完了

縦断面図(西行)

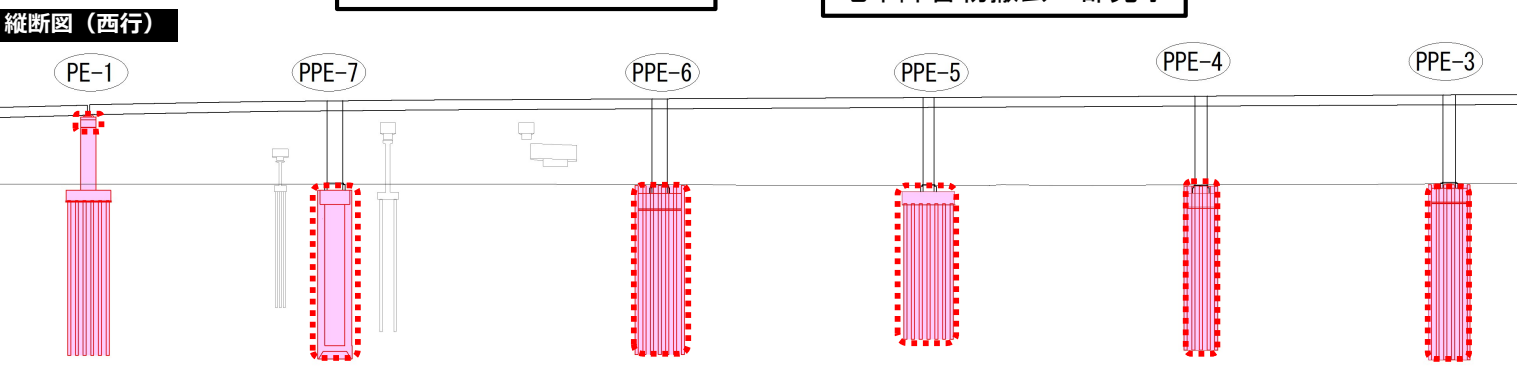

【3】橋脚工事(PPE-1)において、頂版構築作業中。

