

進捗状況(2025年9月)


【1】橋脚工事(PPE-6)において、地中障害物撤去中




【2】橋脚工事(PPE-2)において、鋼管矢板打込中




【3】橋脚工事(PPE-1)において、アンカーボルト架設中

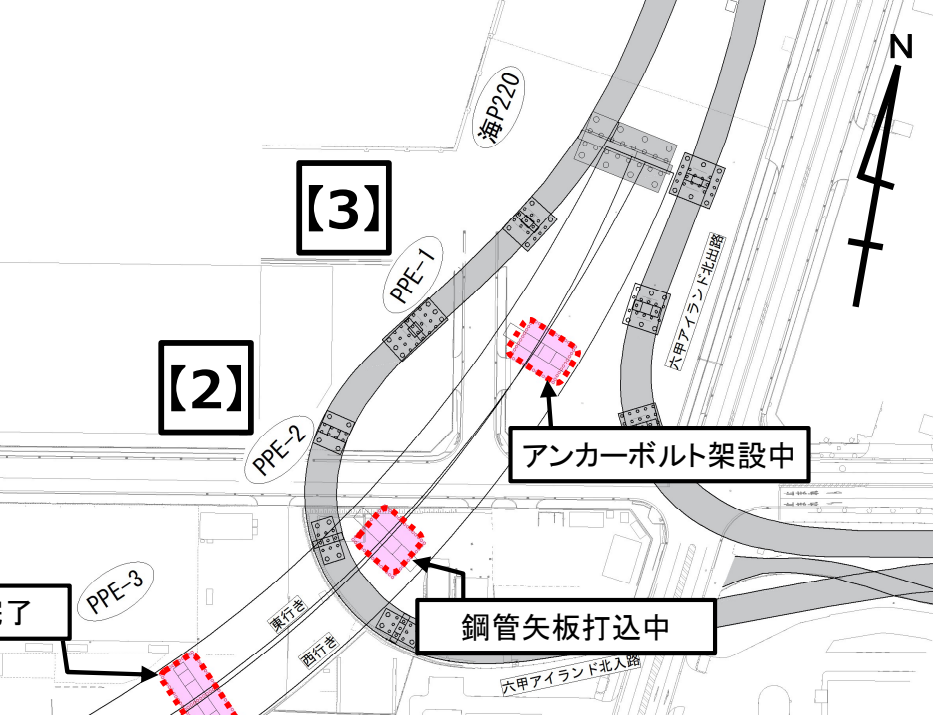

【1】橋脚工事(PPE-6)において、地中障害物撤去中

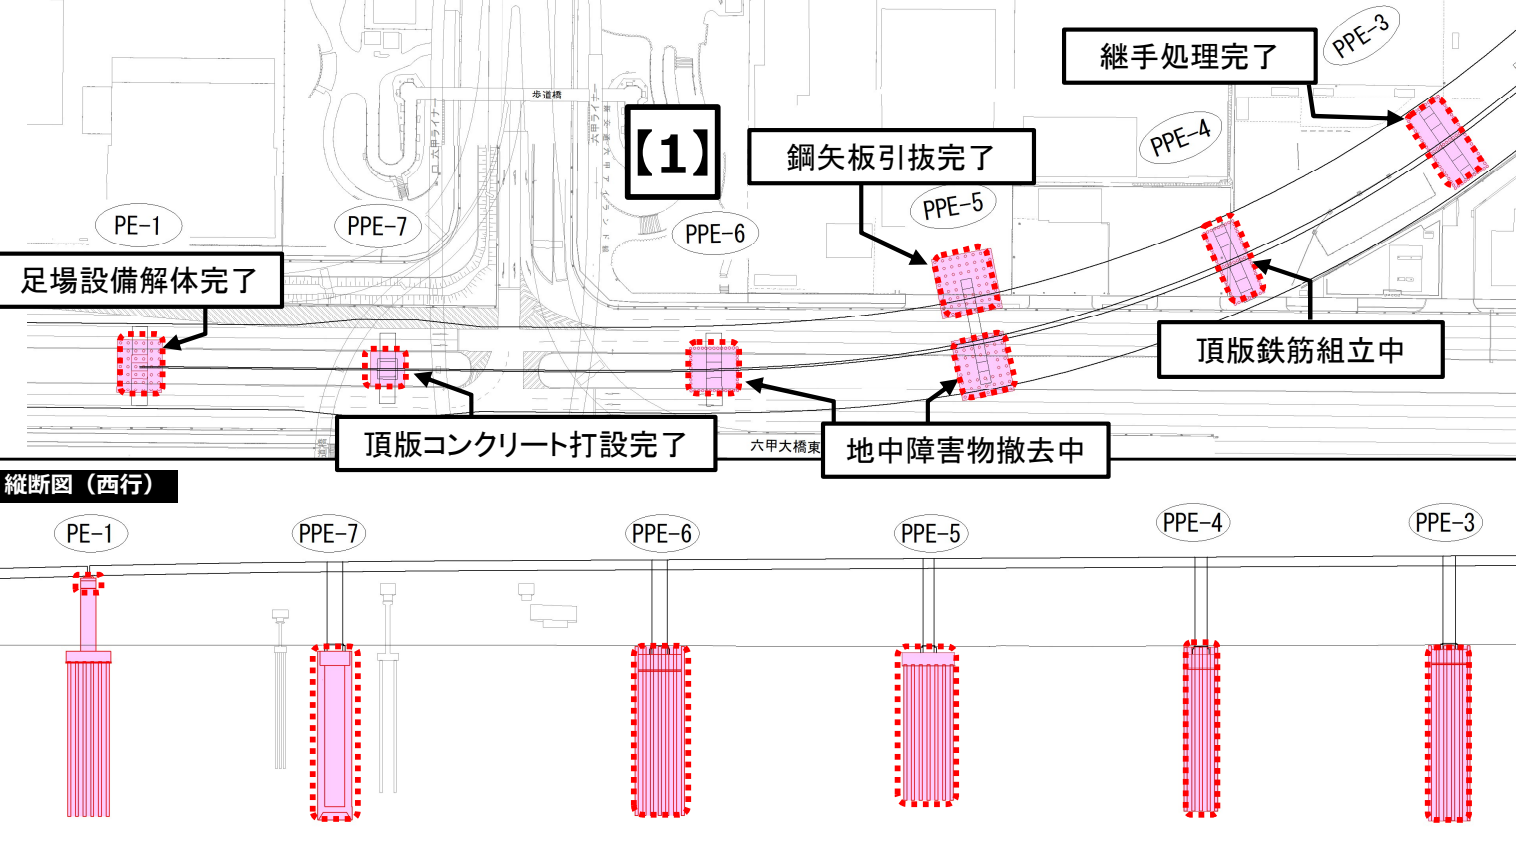

縦断面図 (西行)

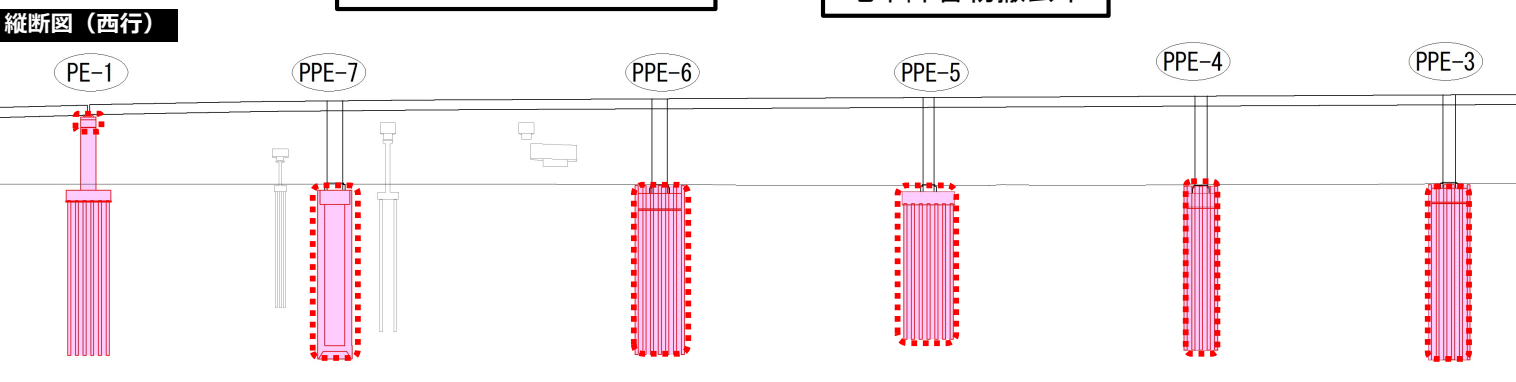

【3】橋脚工事(PPE-1)において、アンカーボルト架設中

