

進捗状況(2021年1月)



大阪市道459号線通行止め




旧中津川護岸基礎杭の引抜き



鋼矢板の設置

市道終日通行止め範囲（～2023年10月予定）

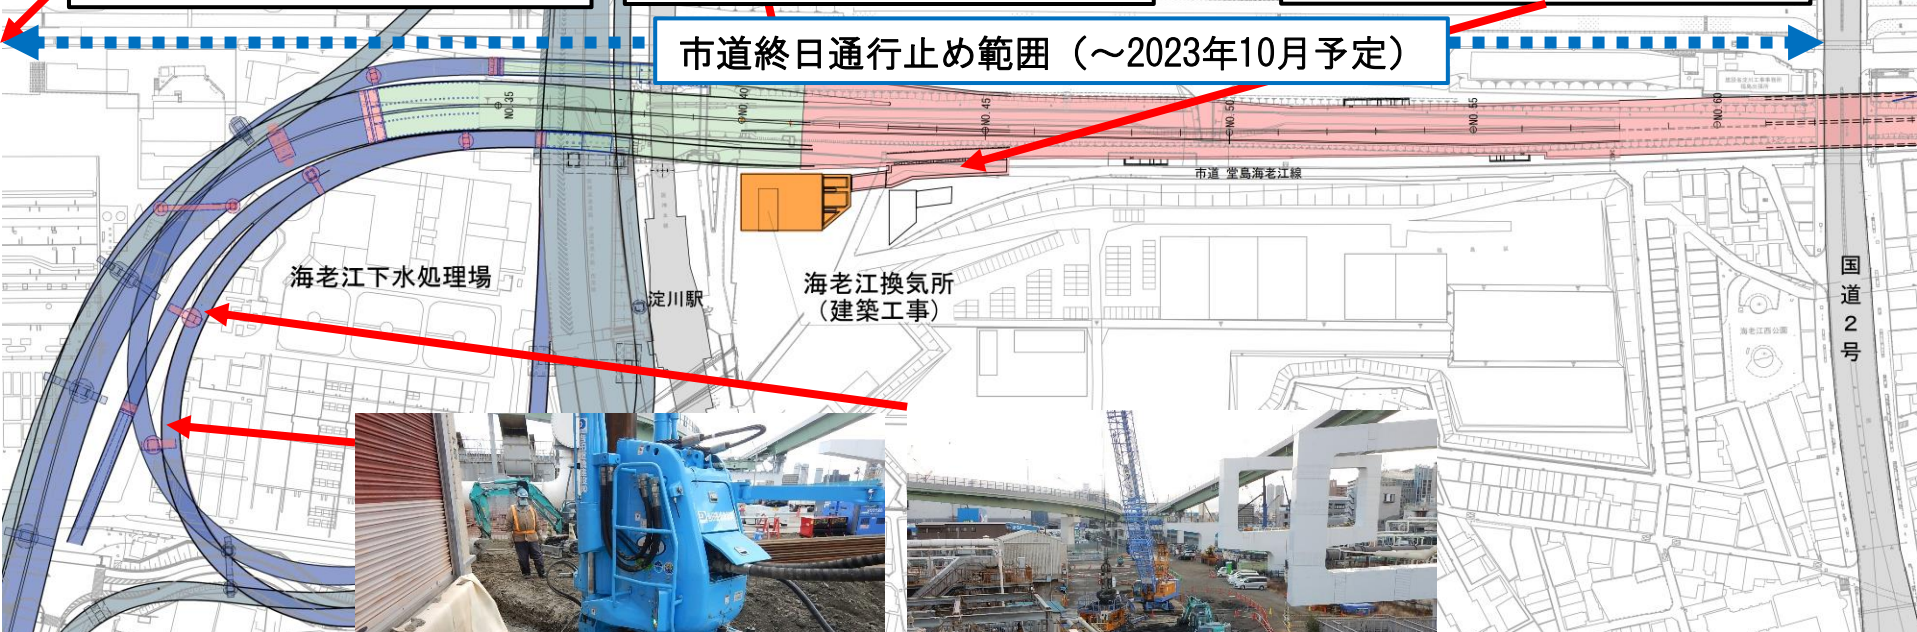

鋼矢板の設置



地中障害物撤去