



淀川左岸線（1期）計画図

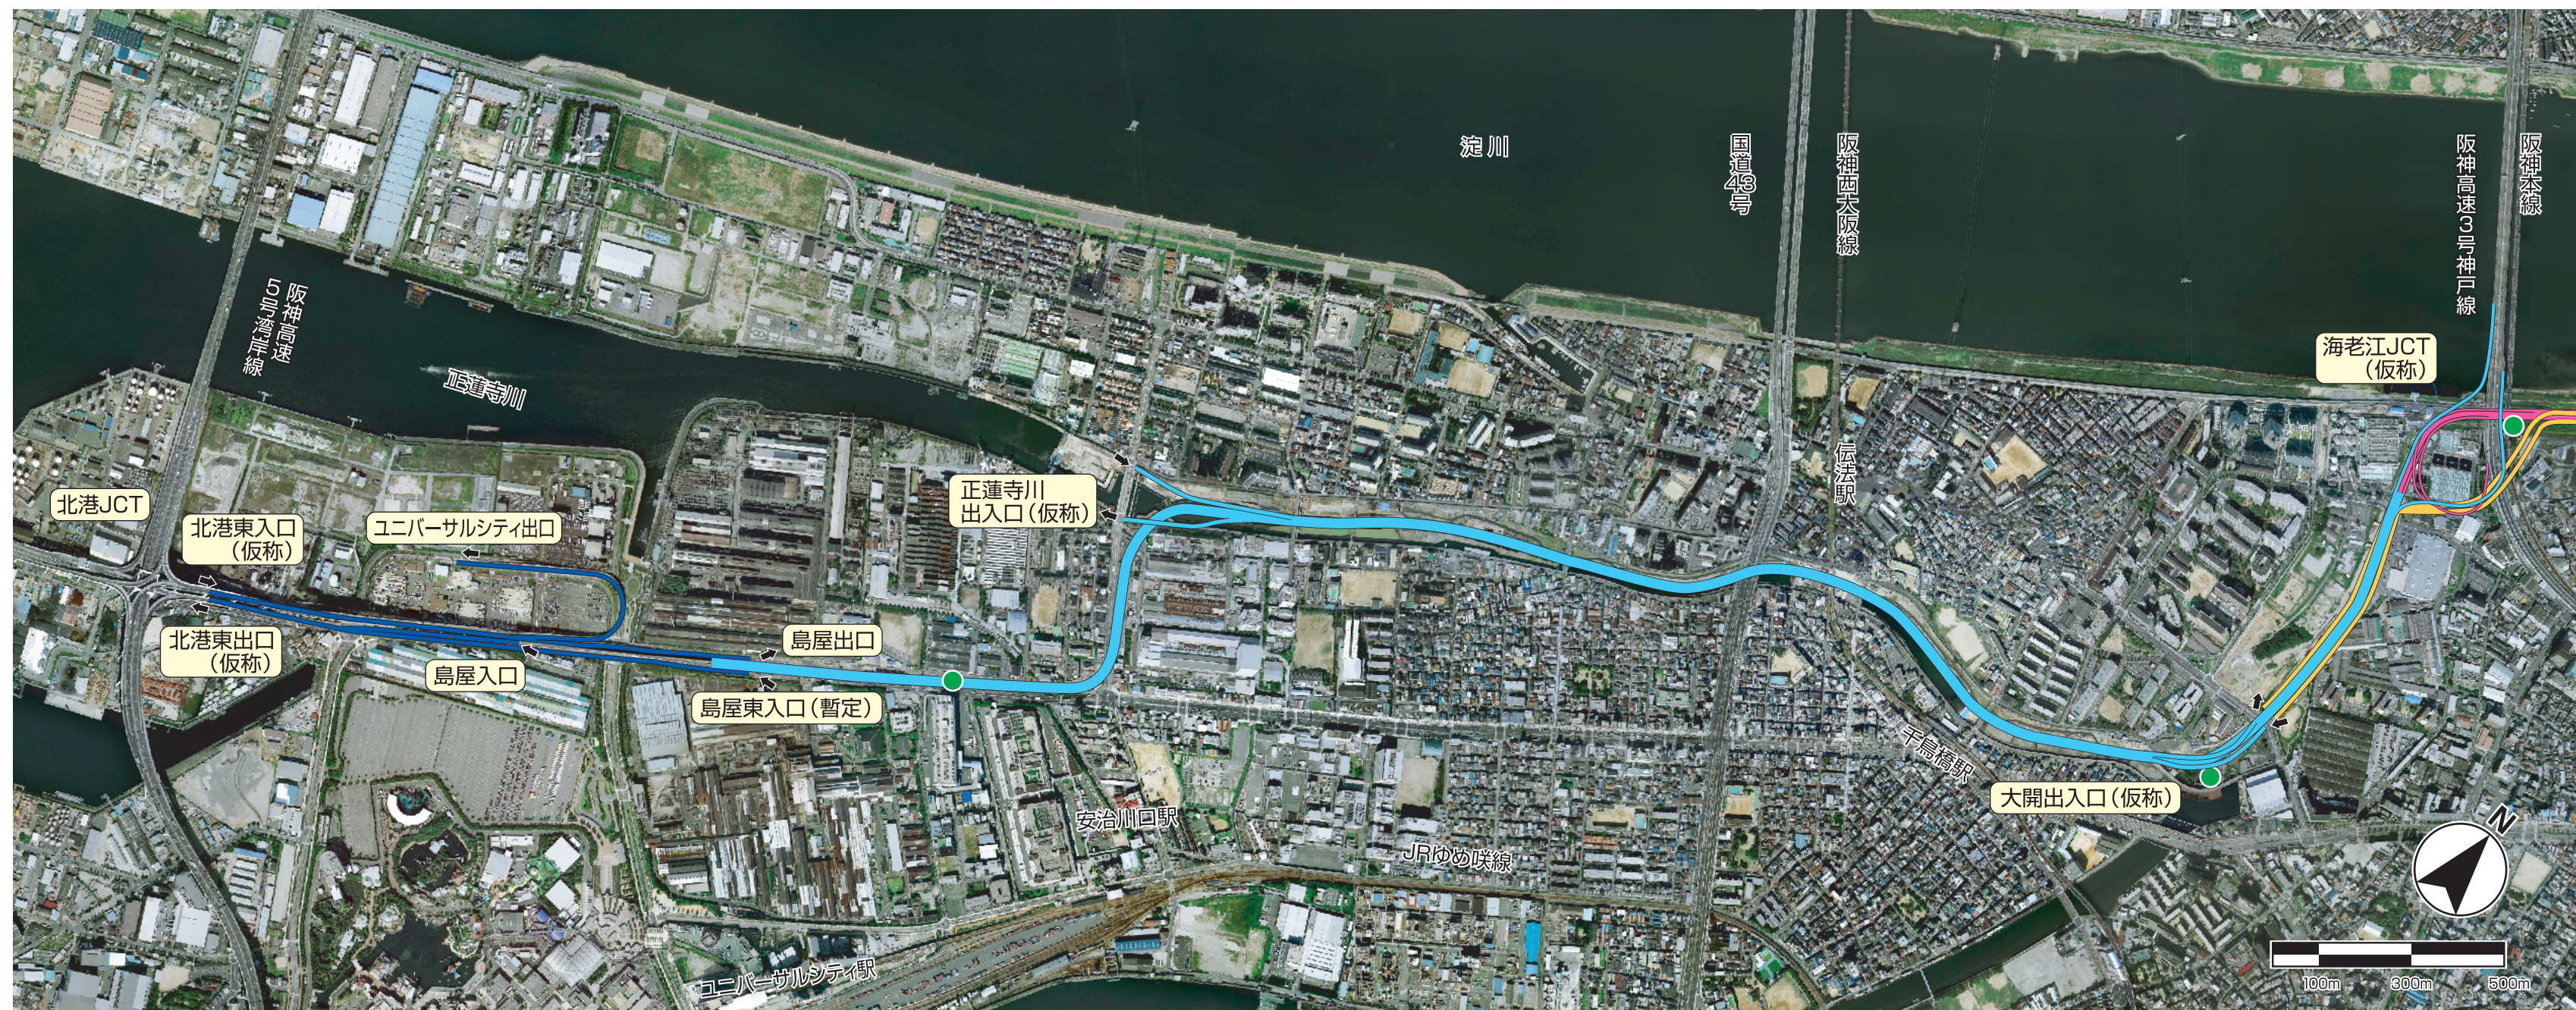


〈凡 例〉 淀川左岸線（1期・供用中） 淀川左岸線（1期・事業中） 淀川左岸線（2期） 淀川南岸線（一般道路・大阪市事業） ◀ 出入口 ● 換気所

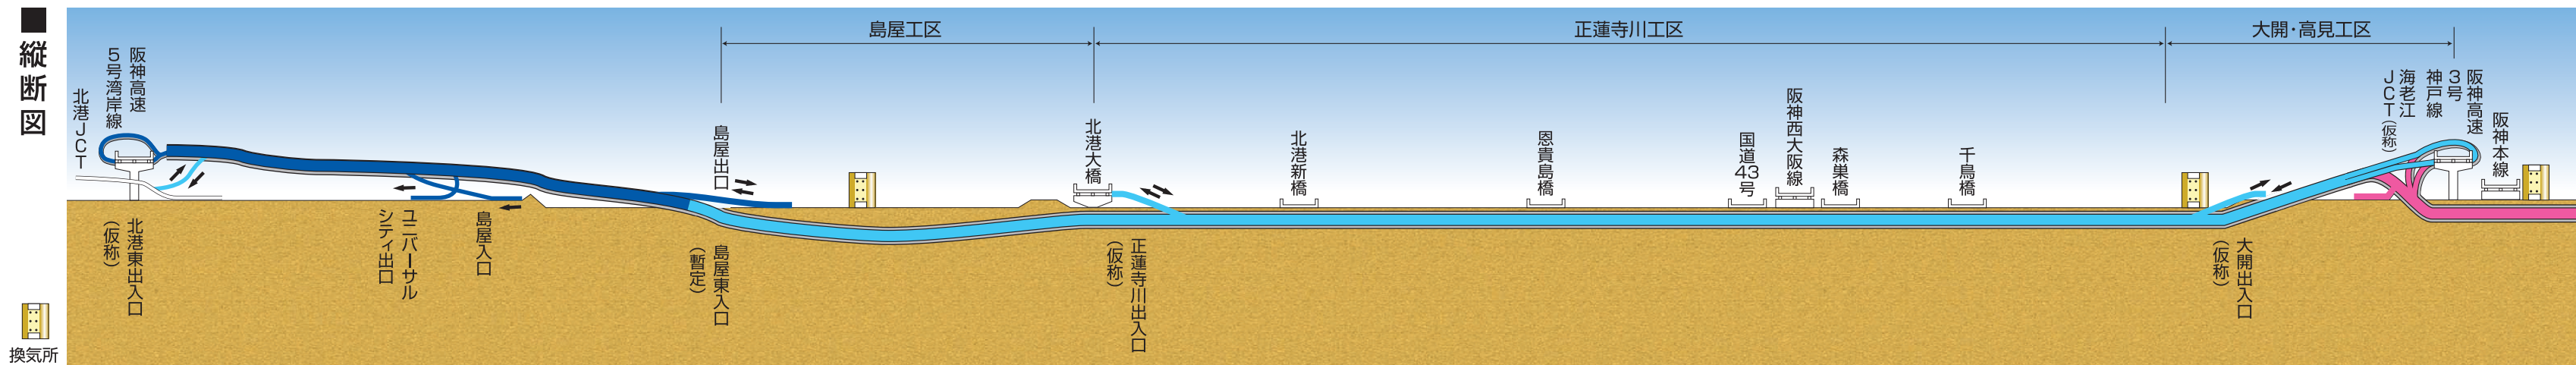


正蓮寺川工区の標準施工手順


① 右岸側の締切

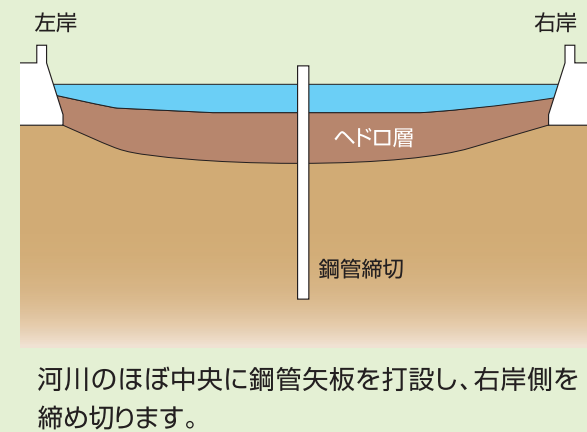


② 右岸側の陸地化

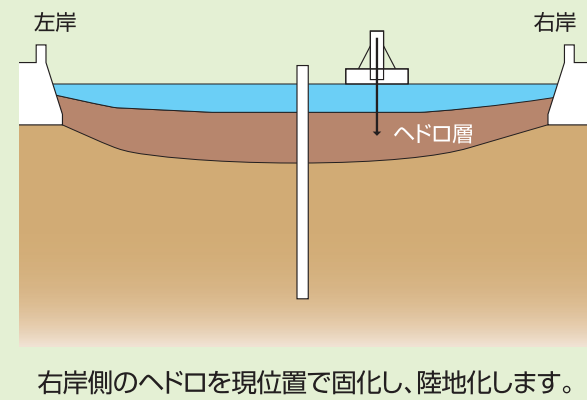


③ 河川・下水暗渠の築造

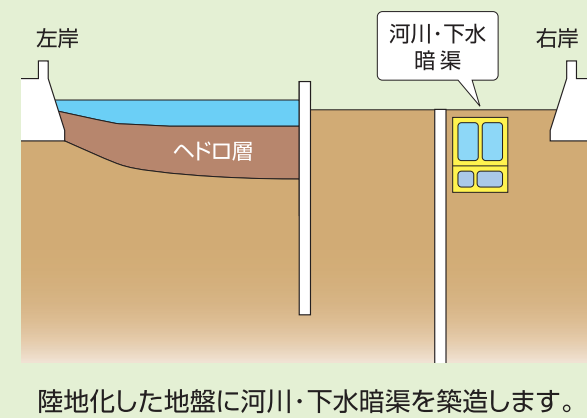


④ 左岸側の浚渫

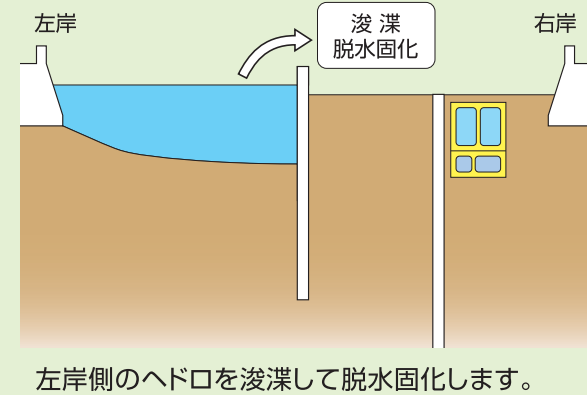


⑤ 左岸側の陸地化

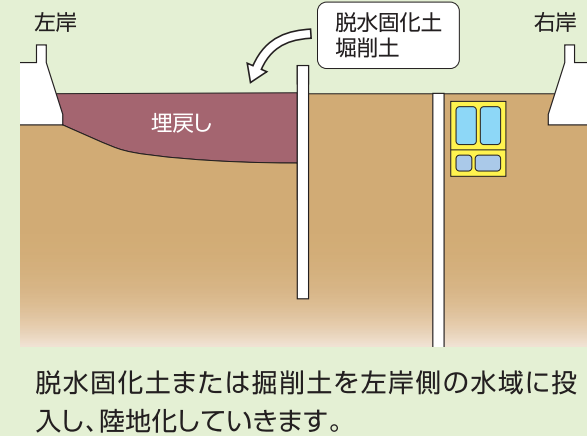


⑥ 土留工

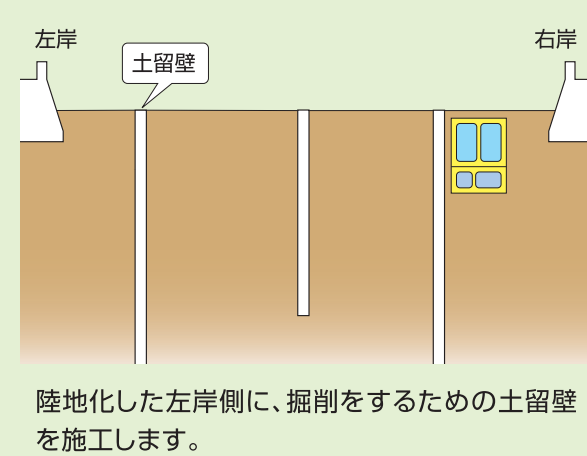

⑦ 掘削工

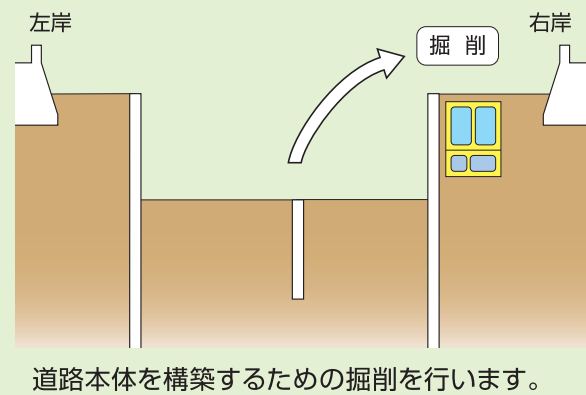

⑧ 道路本体の築造

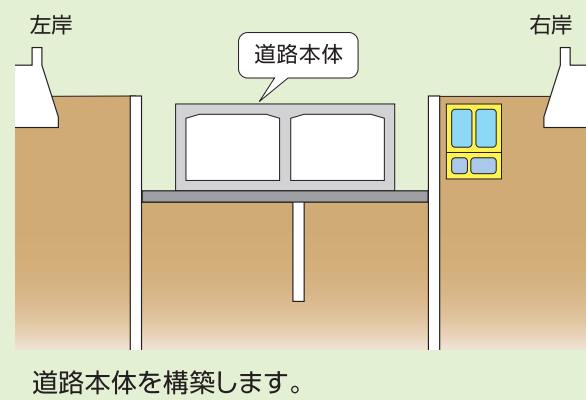

⑨ 埋戻し

