

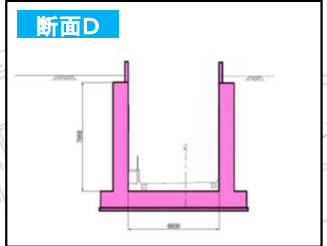


進捗状況(2021年12月)

① 開削トンネルの掘削工事に向けての準備工
(雨水幹線の移設)を実施しています。

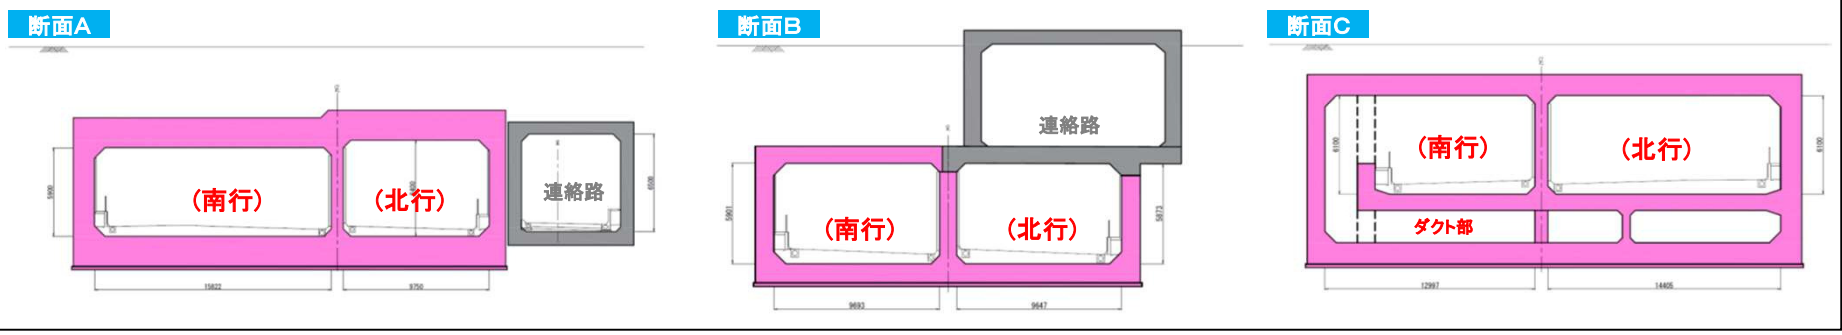

② 開削トンネルの掘削工事を実施しています。
(5ブロック 均しコンクリート打設完了)

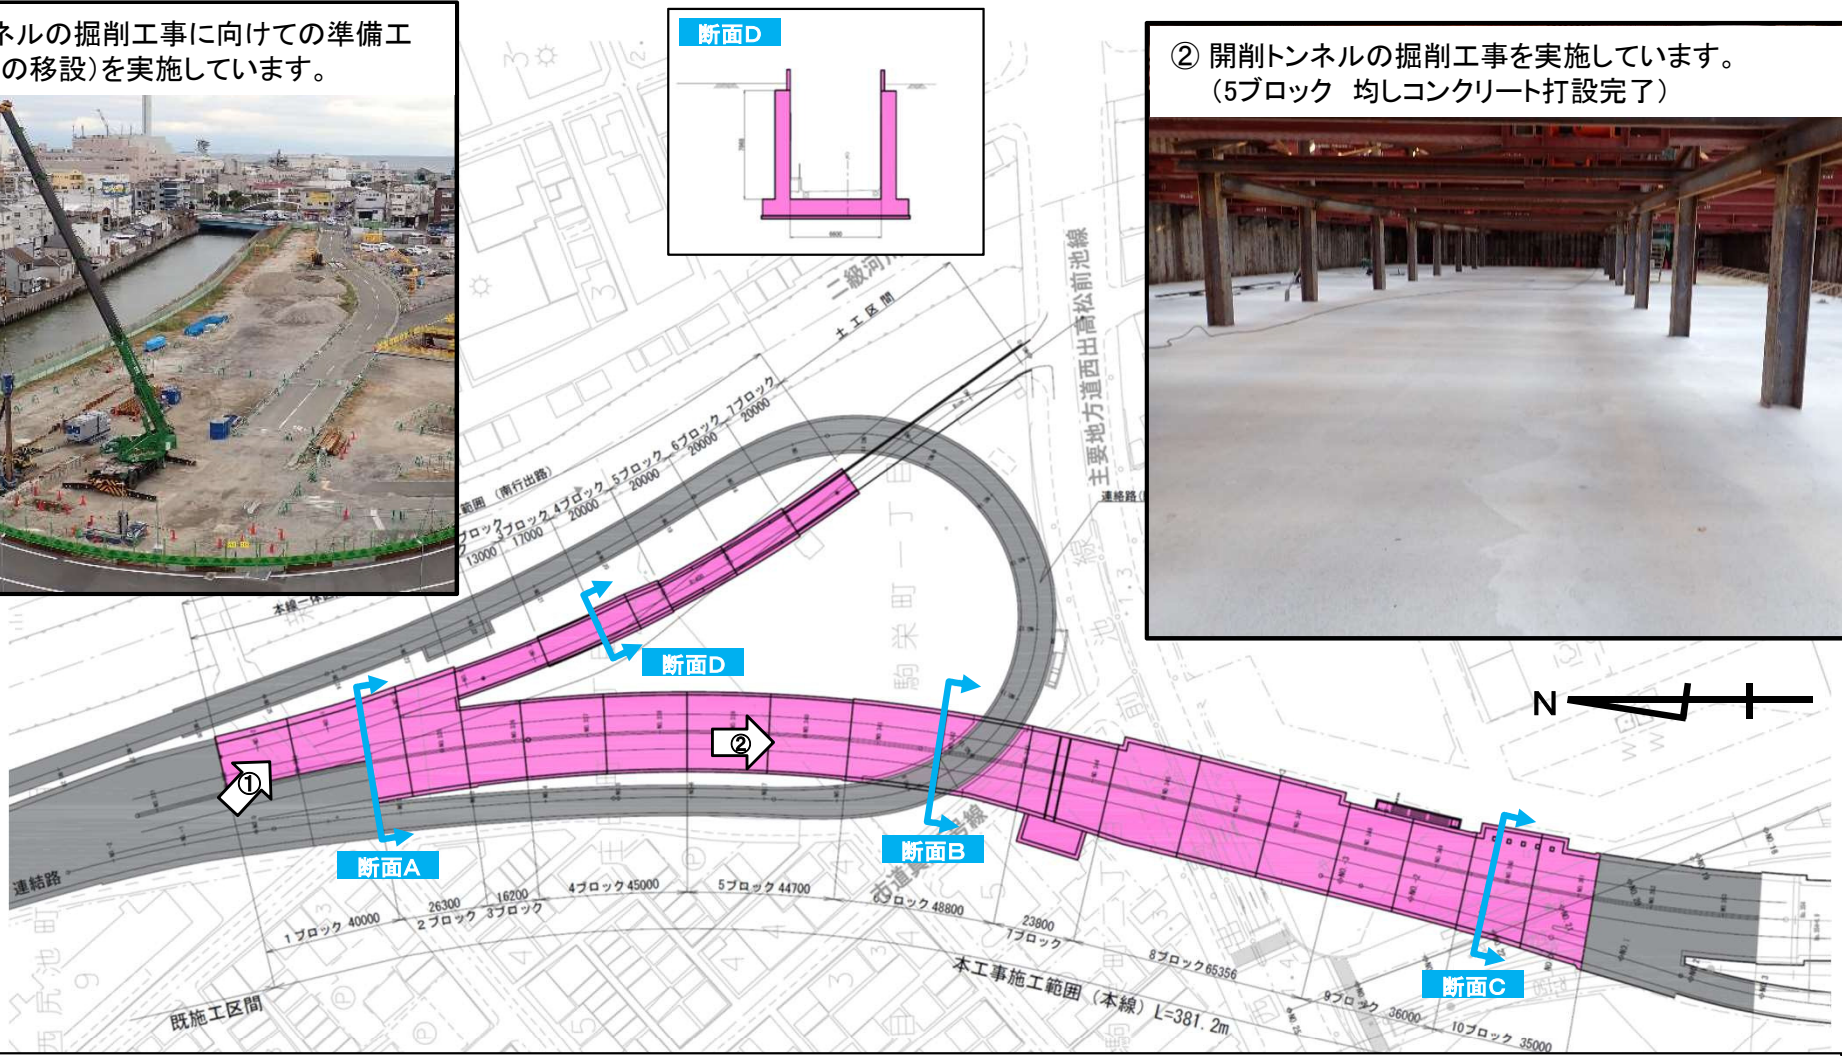

※図面の寸法等については現時点のものであり、今後変更となる可能性があります。