


# 進捗状況(2022年10月)



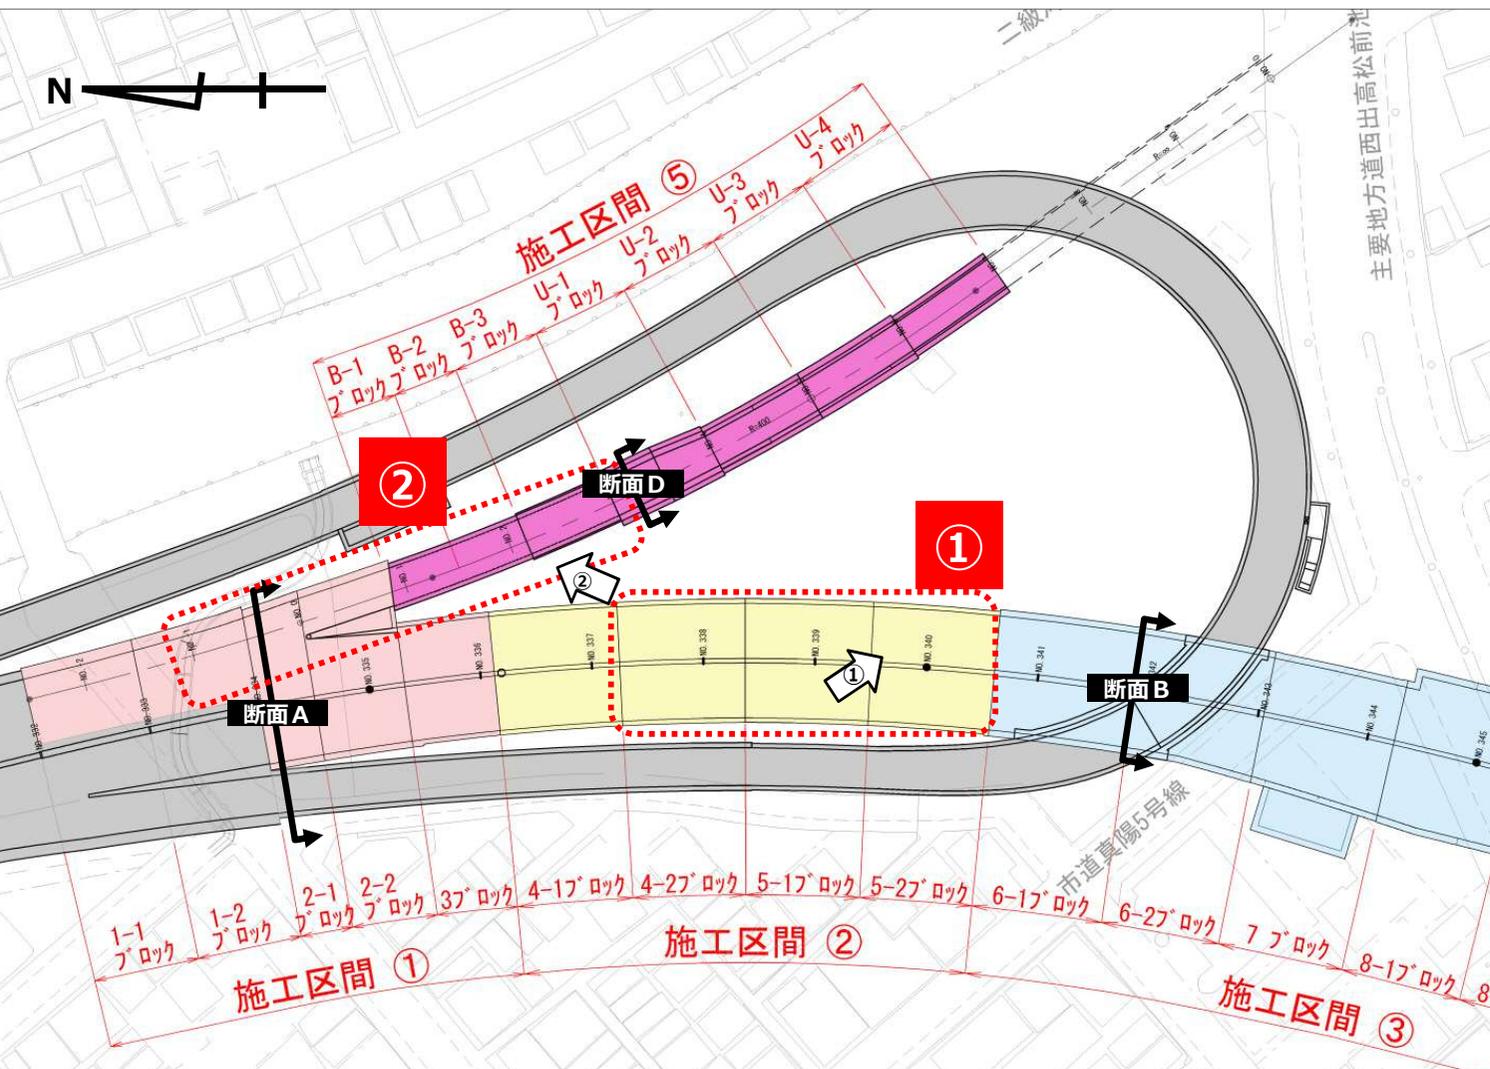


① 開削トンネルの函体工事に向け、側壁コンクリート打設に向けた足場組立を実施中です。

**側壁打設に向けた足場組立**

② 開削トンネルの掘削工事に向けて、地中連続壁による土留工を実施中です。(写真:芯材建て込みの様子)

**地中に土留壁を構築するために芯材建て込み中**

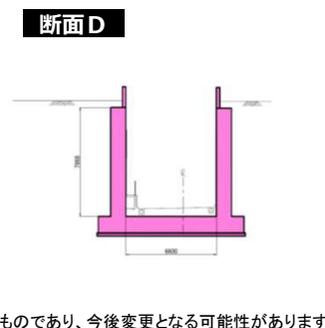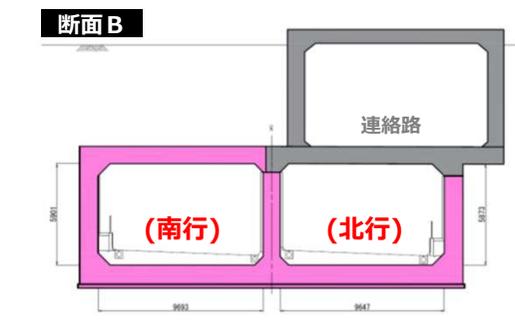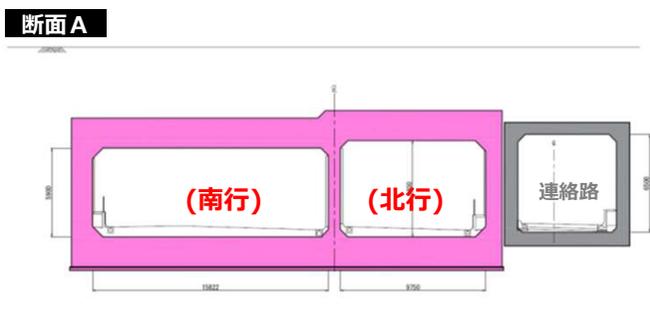

※図面の寸法等については現時点のものであり、今後変更となる可能性があります。