




進捗状況(2025年12月)

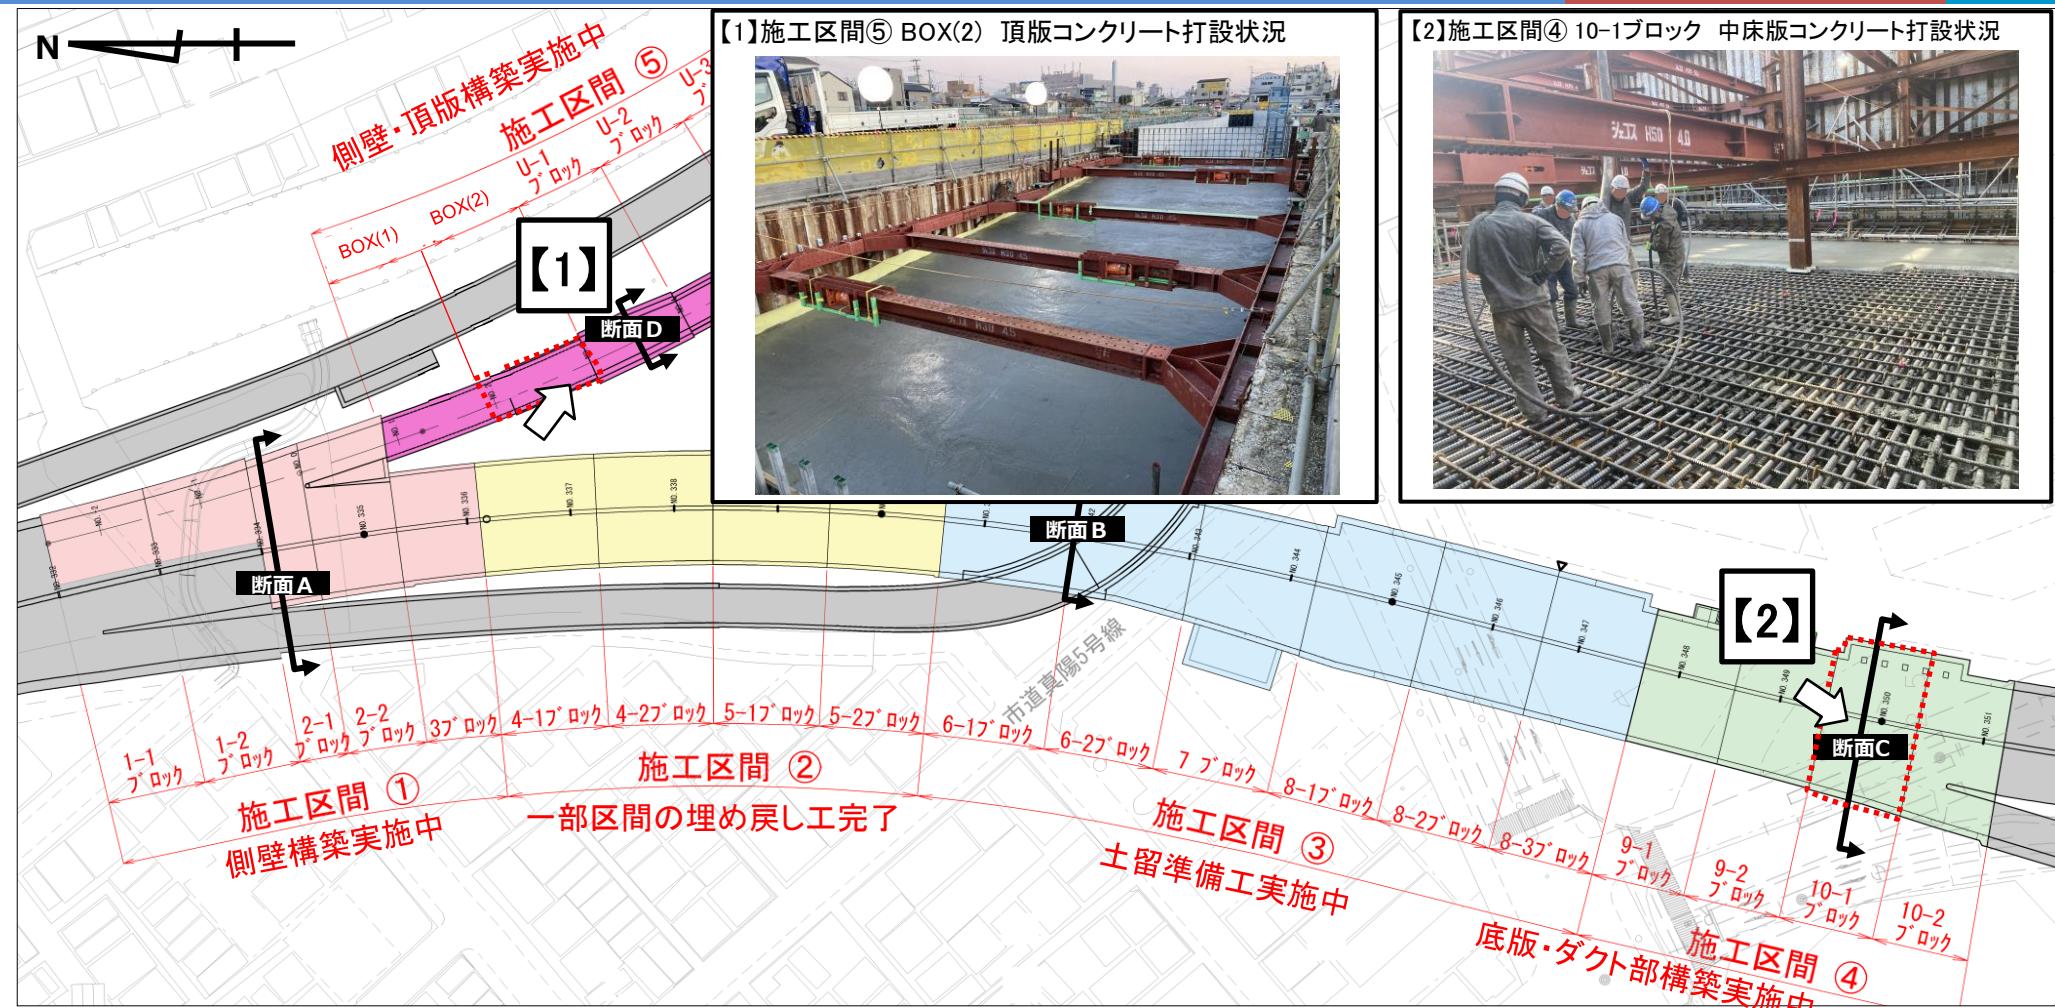


断面A

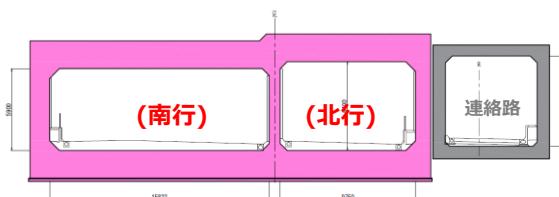


断面B

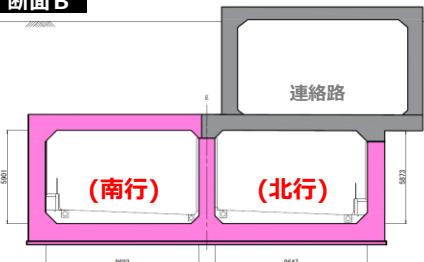

断面C

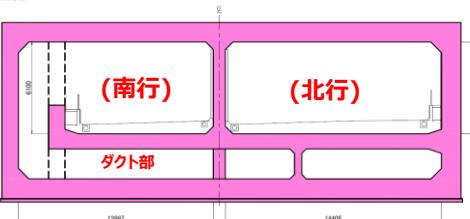

断面D

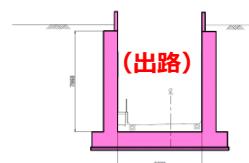

*図面の寸法等については現時点のものであり、今後変更となる可能性があります。